


# TZP 4 ZWISCHENWEGEN DRITTER HAMMER (OST)


## STRASSENBAU SIEDLUNGSENTWÄSSERUNG WASSERVERSORGUNG

SITUATION 1:100

DAZUGEHÖRIGE PLÄNE :  
1847.3-2 LÄNGENPROFIL 1:100/50  
1847.3-3 QUERPROFILE 1:100

BAUPROJEKT

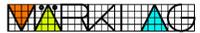Plannummer <b>1847.3-1 B</b>	CAD-System: <b>Cadwork</b>			
Projektvorfaser	Planformat: <b>105 x 45</b>			
	Index	Datum	Gez.	Kontr.
INGENIEURBÜRO MÄRKI AG TIEFBAU VERMESSUNG PLANUNG Tel: 061 728 93 33 Fax: 061 728 93 34	—	15.08.2018	BO	HTH
	A	08.08.2018	BO	HTH
	B	18.09.2018	BO	DG
	C	--	--	--

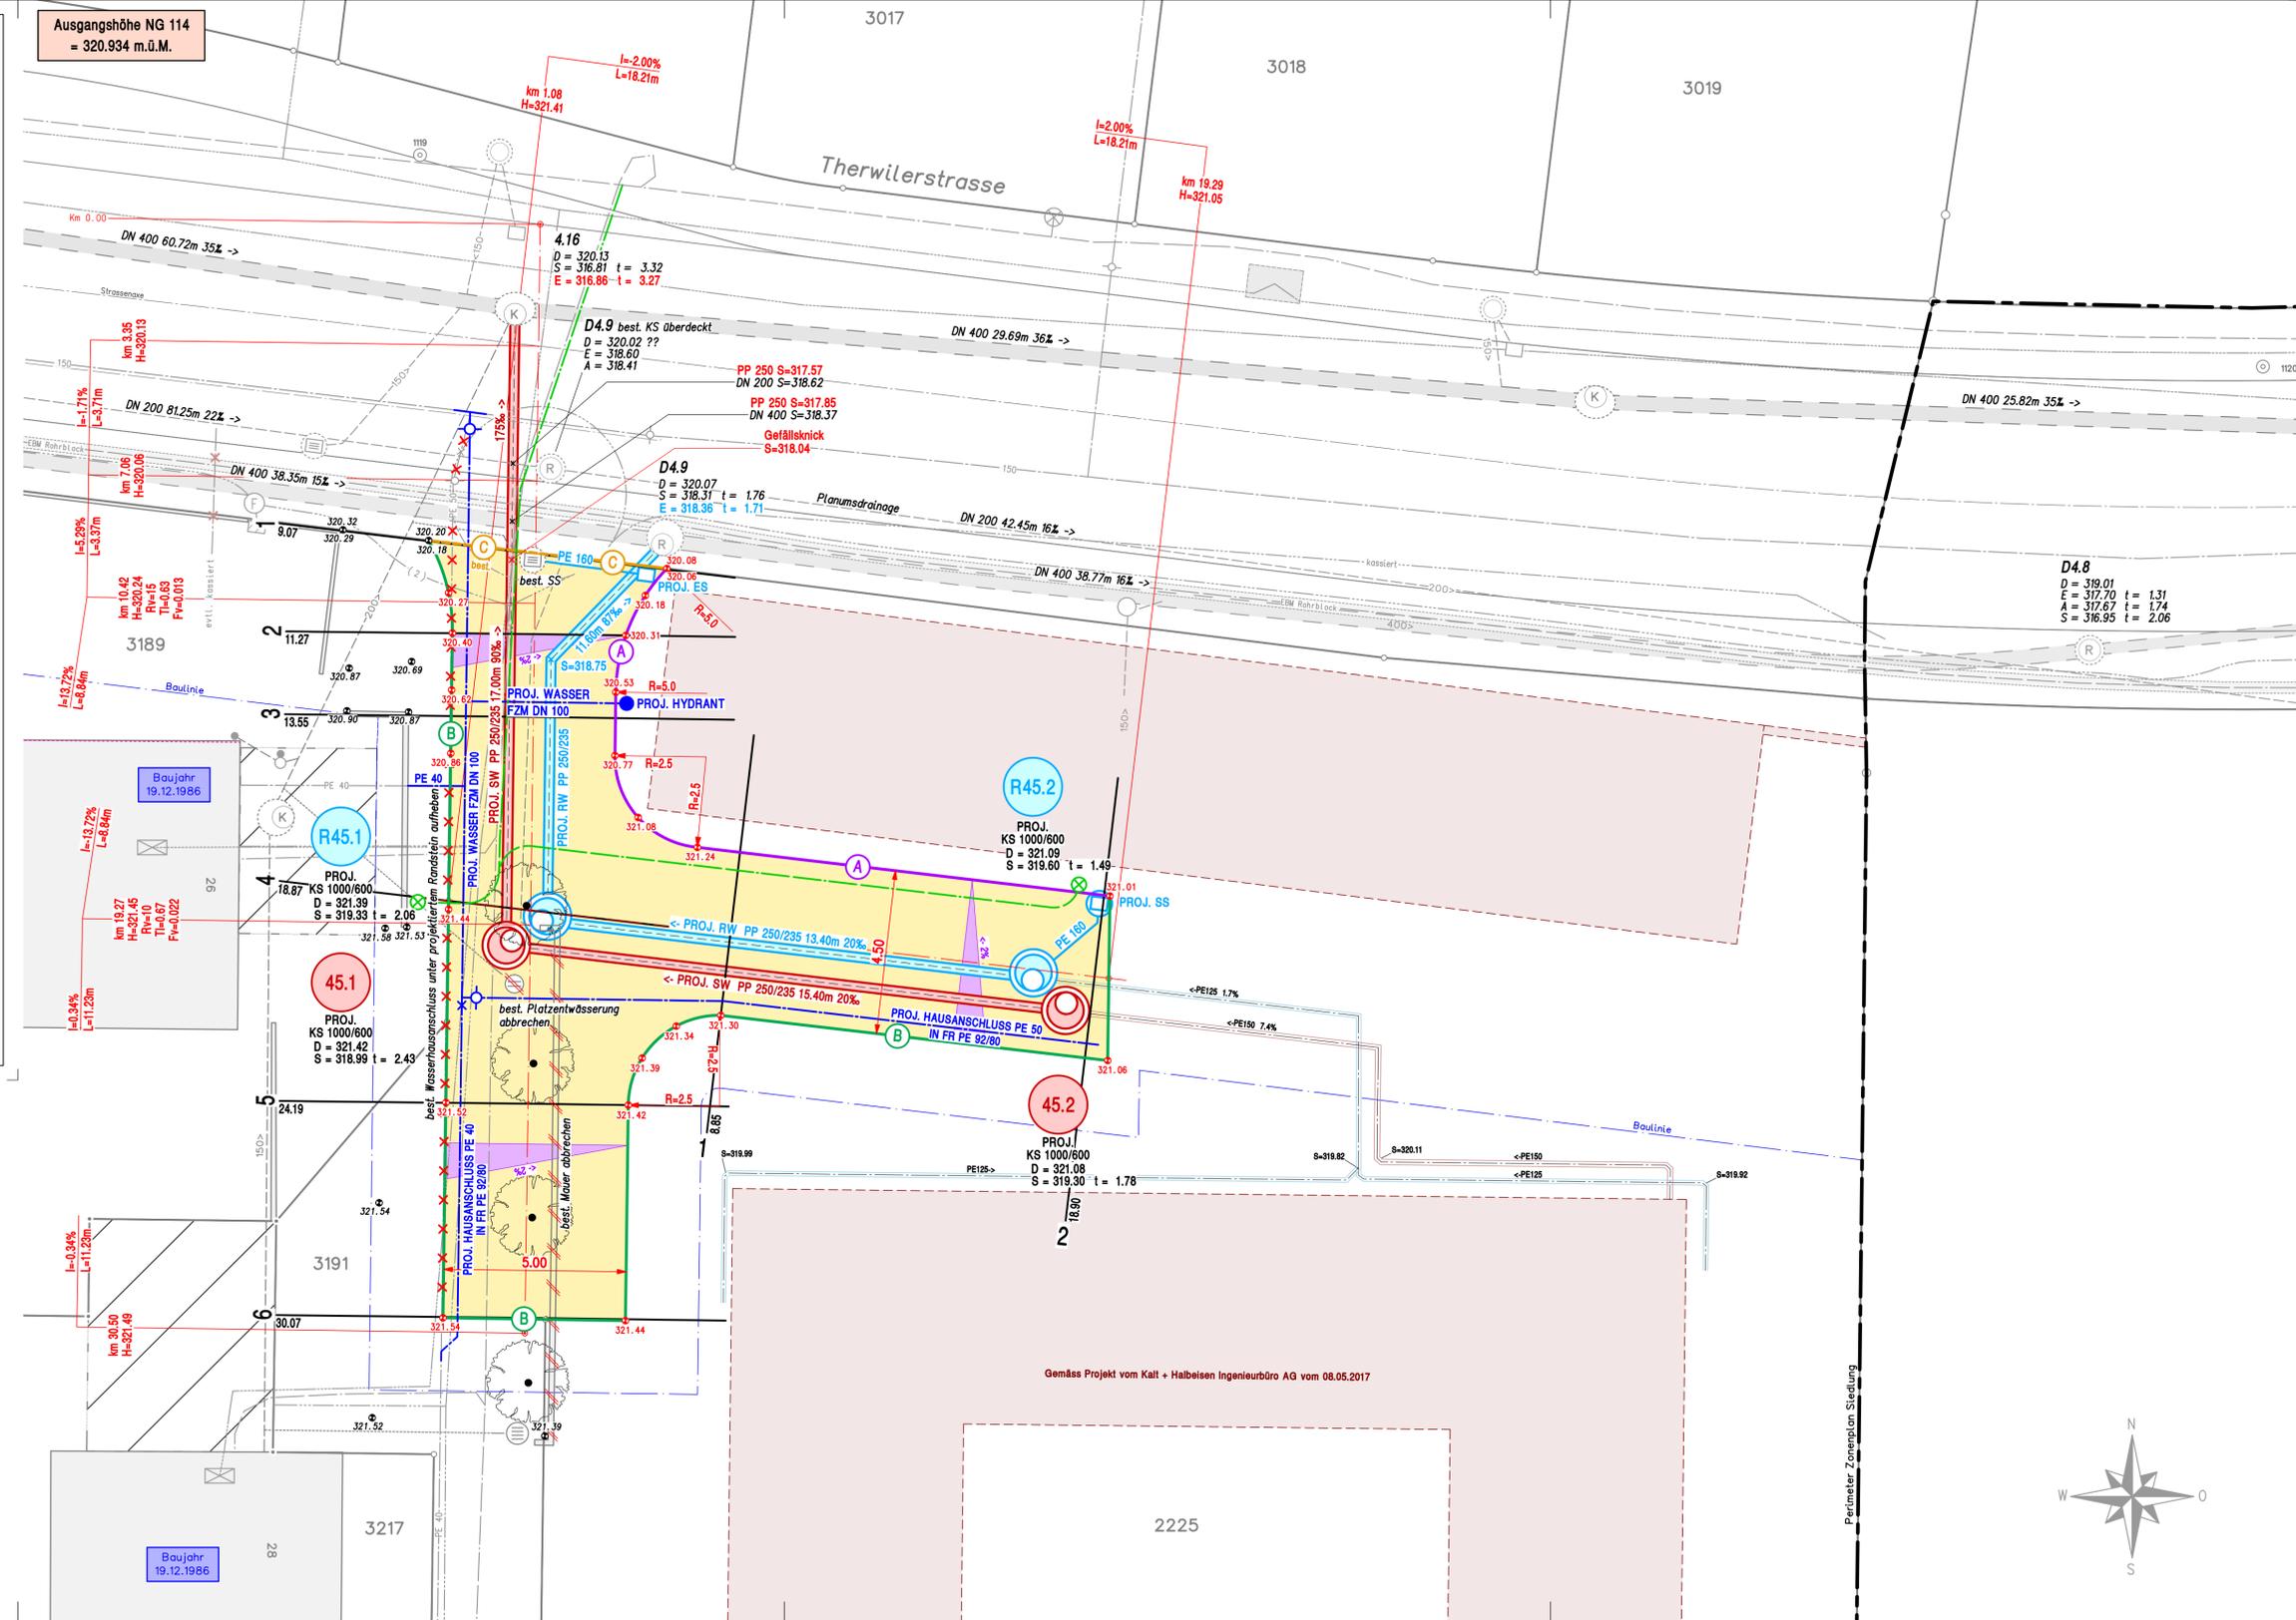

**LEGENDE**




**Bestehende Anlagen:**

- Kanalisation (Schmutzwasser) 27.03.2018
- Kanalisation (Saubwasser) 27.03.2018
- Wasser 27.03.2018
- Elektrisch (EBM) 27.03.2018
- Telefon (Swisscom) 13.03.2018
- Fernseh (GGA) 27.03.2018

**Projektierte Anlagen:**

- Schwarzbelag
- Schmutzwasserkanal
- Regenwasserkanal
- Wasserleitung
- Erdungskabel
- Beleuchtungsrohr (1xPE 80)
- Neue Kandelaber
- Telefon
- Abbruch / Aufgehoben
- Höhenkoten

(genaue Ausführung, siehe Projektplan von der EBM)

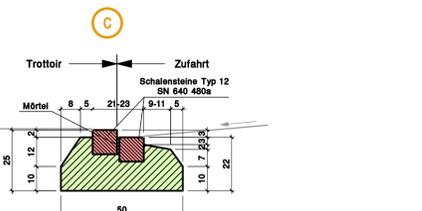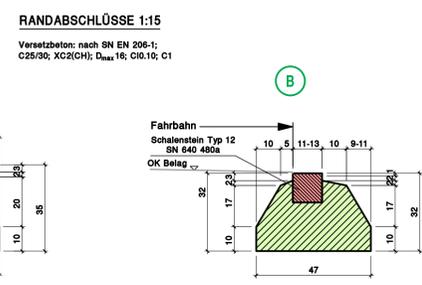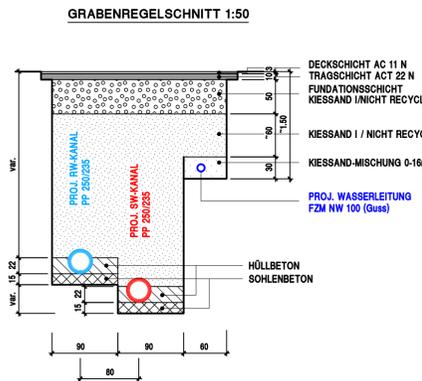

Gemäss Projekt vom Kalt + Halbeisen Ingenieurbüro AG vom 08.05.2017

Perimeter, Zonenplan, Siedlung