


TZP 4
ZWISCHENWEGEN
DRITTER HAMMER (OST)

STRASSENBAU


QUERPROFILE 1:100

DAZUGEHÖRIGE PLÄNE :
1847.3-1 SITUATION 1:100
1847.3-2 LÄNGENPROFIL 1:100/50


BAUPROJEKT

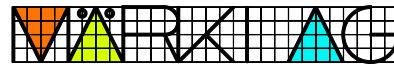Plannummer 1847.3-3 B	CAD-System: Cadwork			
	Planformat: 84 x 30			
Projektverfasser  INGENIEURBÜRO MÄRKI AG TIEFBAU VERMESSUNG PLANUNG Tel: 061 726 93 33 Fax: 061 726 93 34	Index	Datum	Gez.	Kontr.
	—	15.06.2018	BO	HTH
	A	08.08.2018	BO	HTH
	B	18.09.2018	BO	DG
	C	--	--	--


NORMALPROFILE 1:50

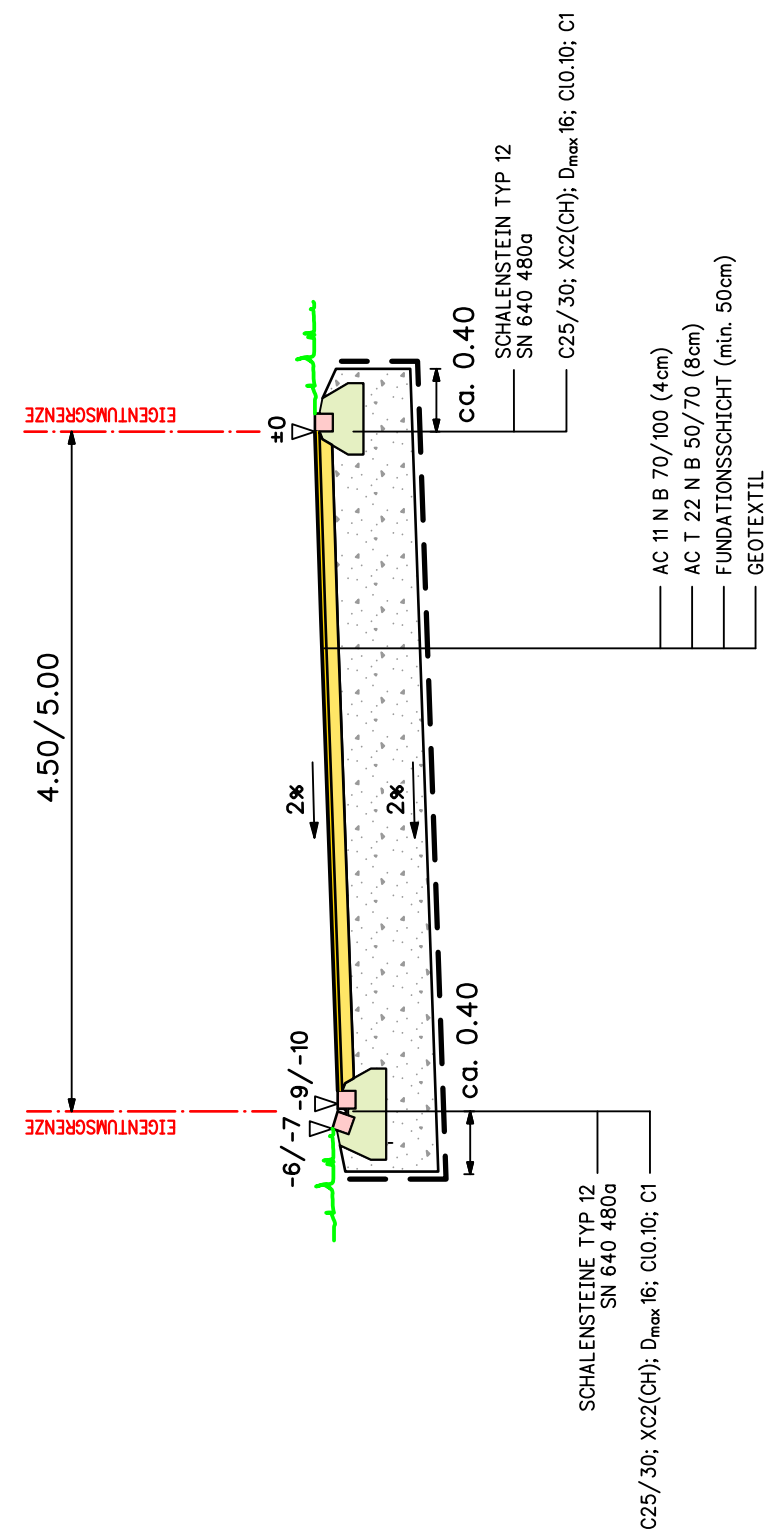


Strasse West

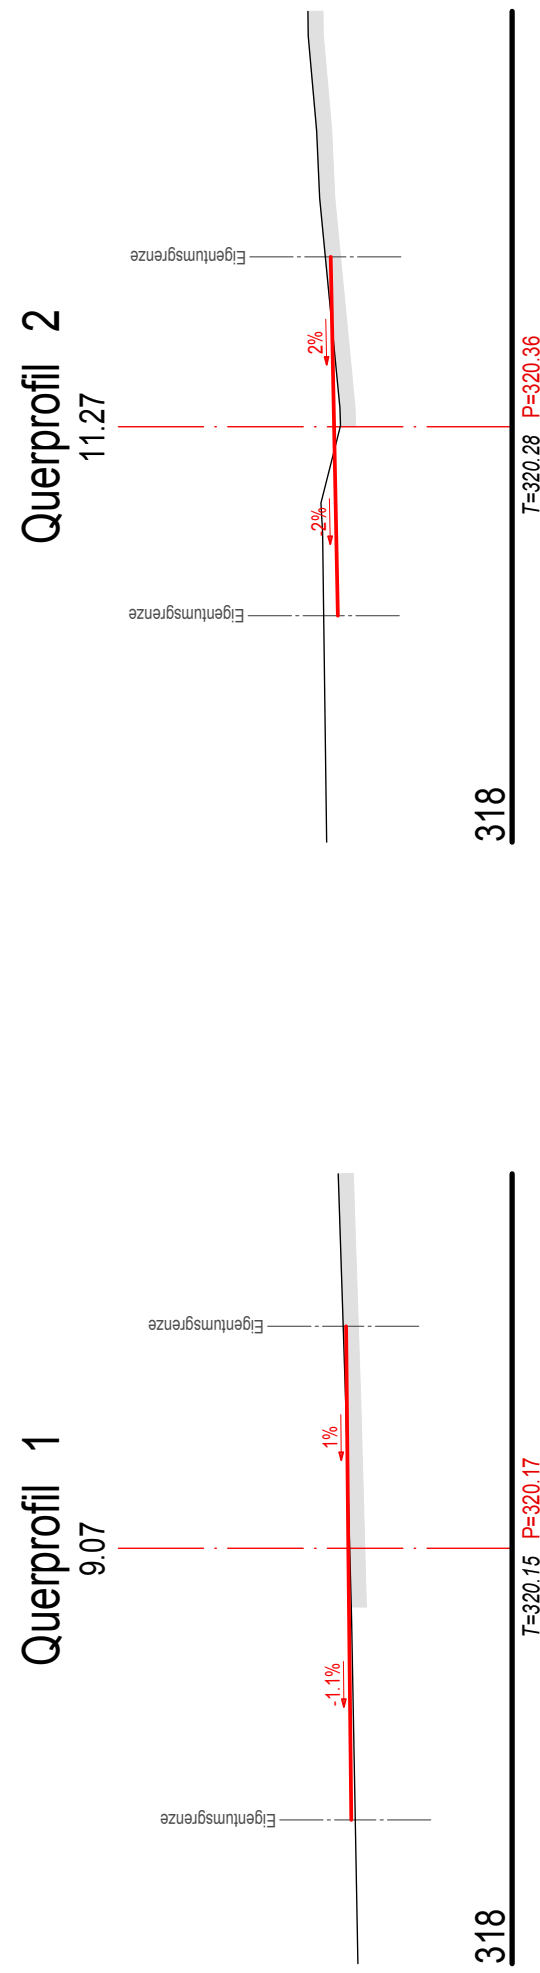


Querprofil 3

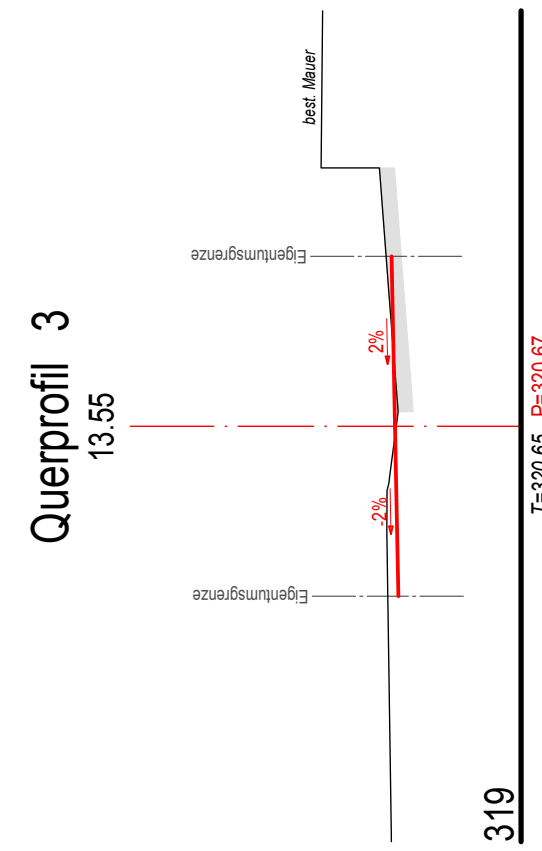


Querprofil 4

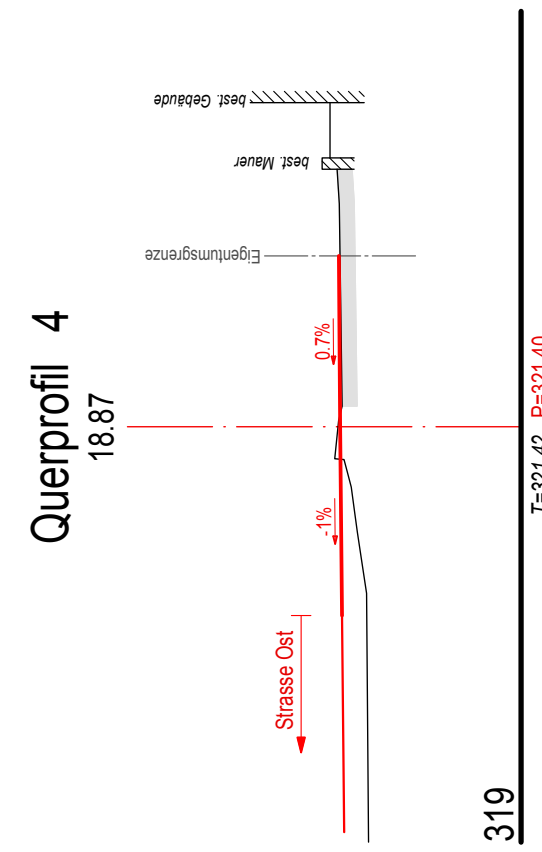

Querprofil 5

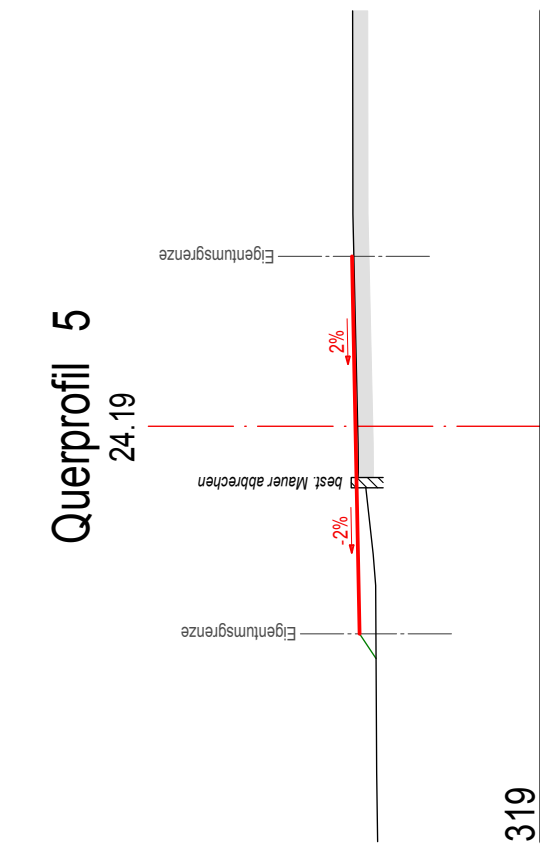


Querprofil 6

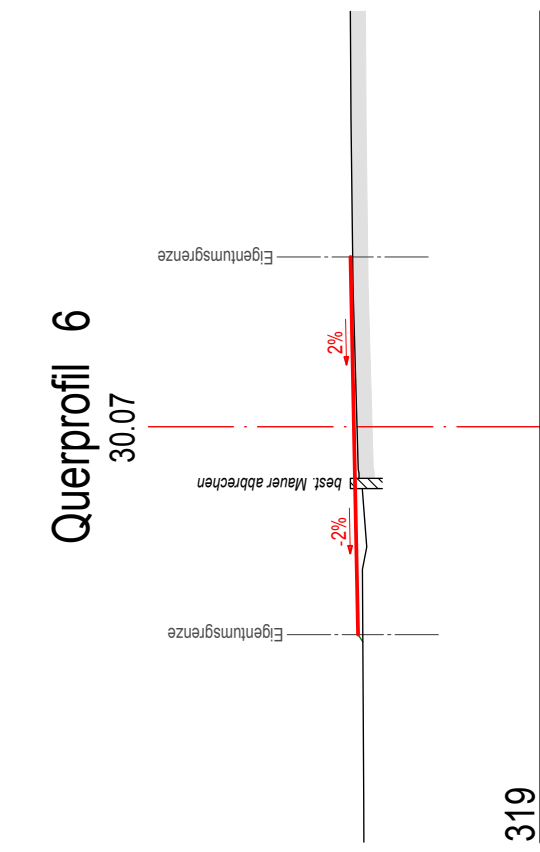

Strasse Ost

Querprofil 1

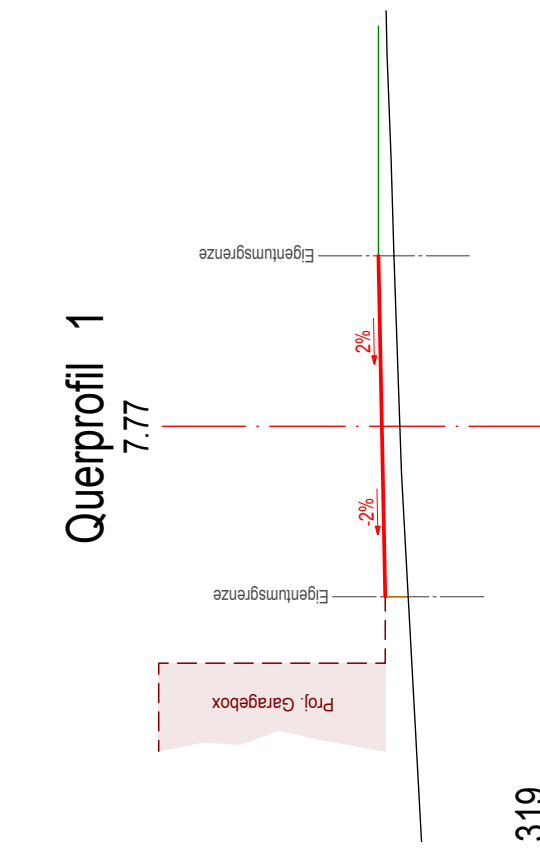

Querprofil 2

