


Überbauung Löliacker Biel Benken

Depot Oberboden (Humus) und Unterboden auf Parz. 1052

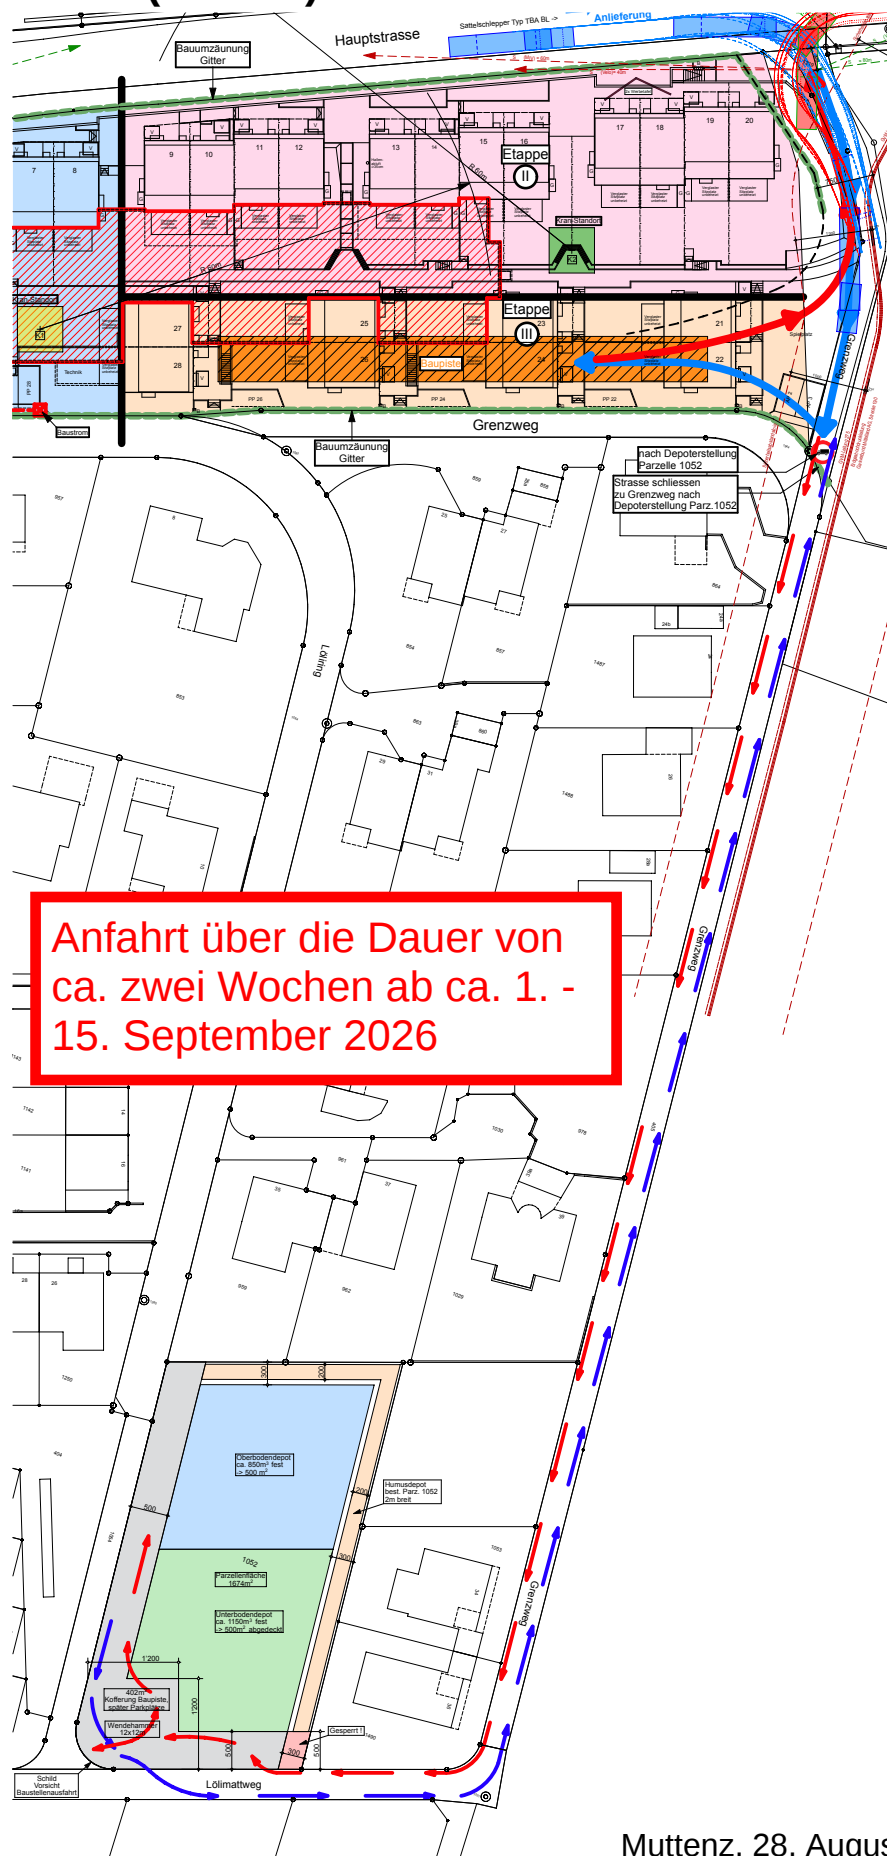

Muttenz, 28. August 2026