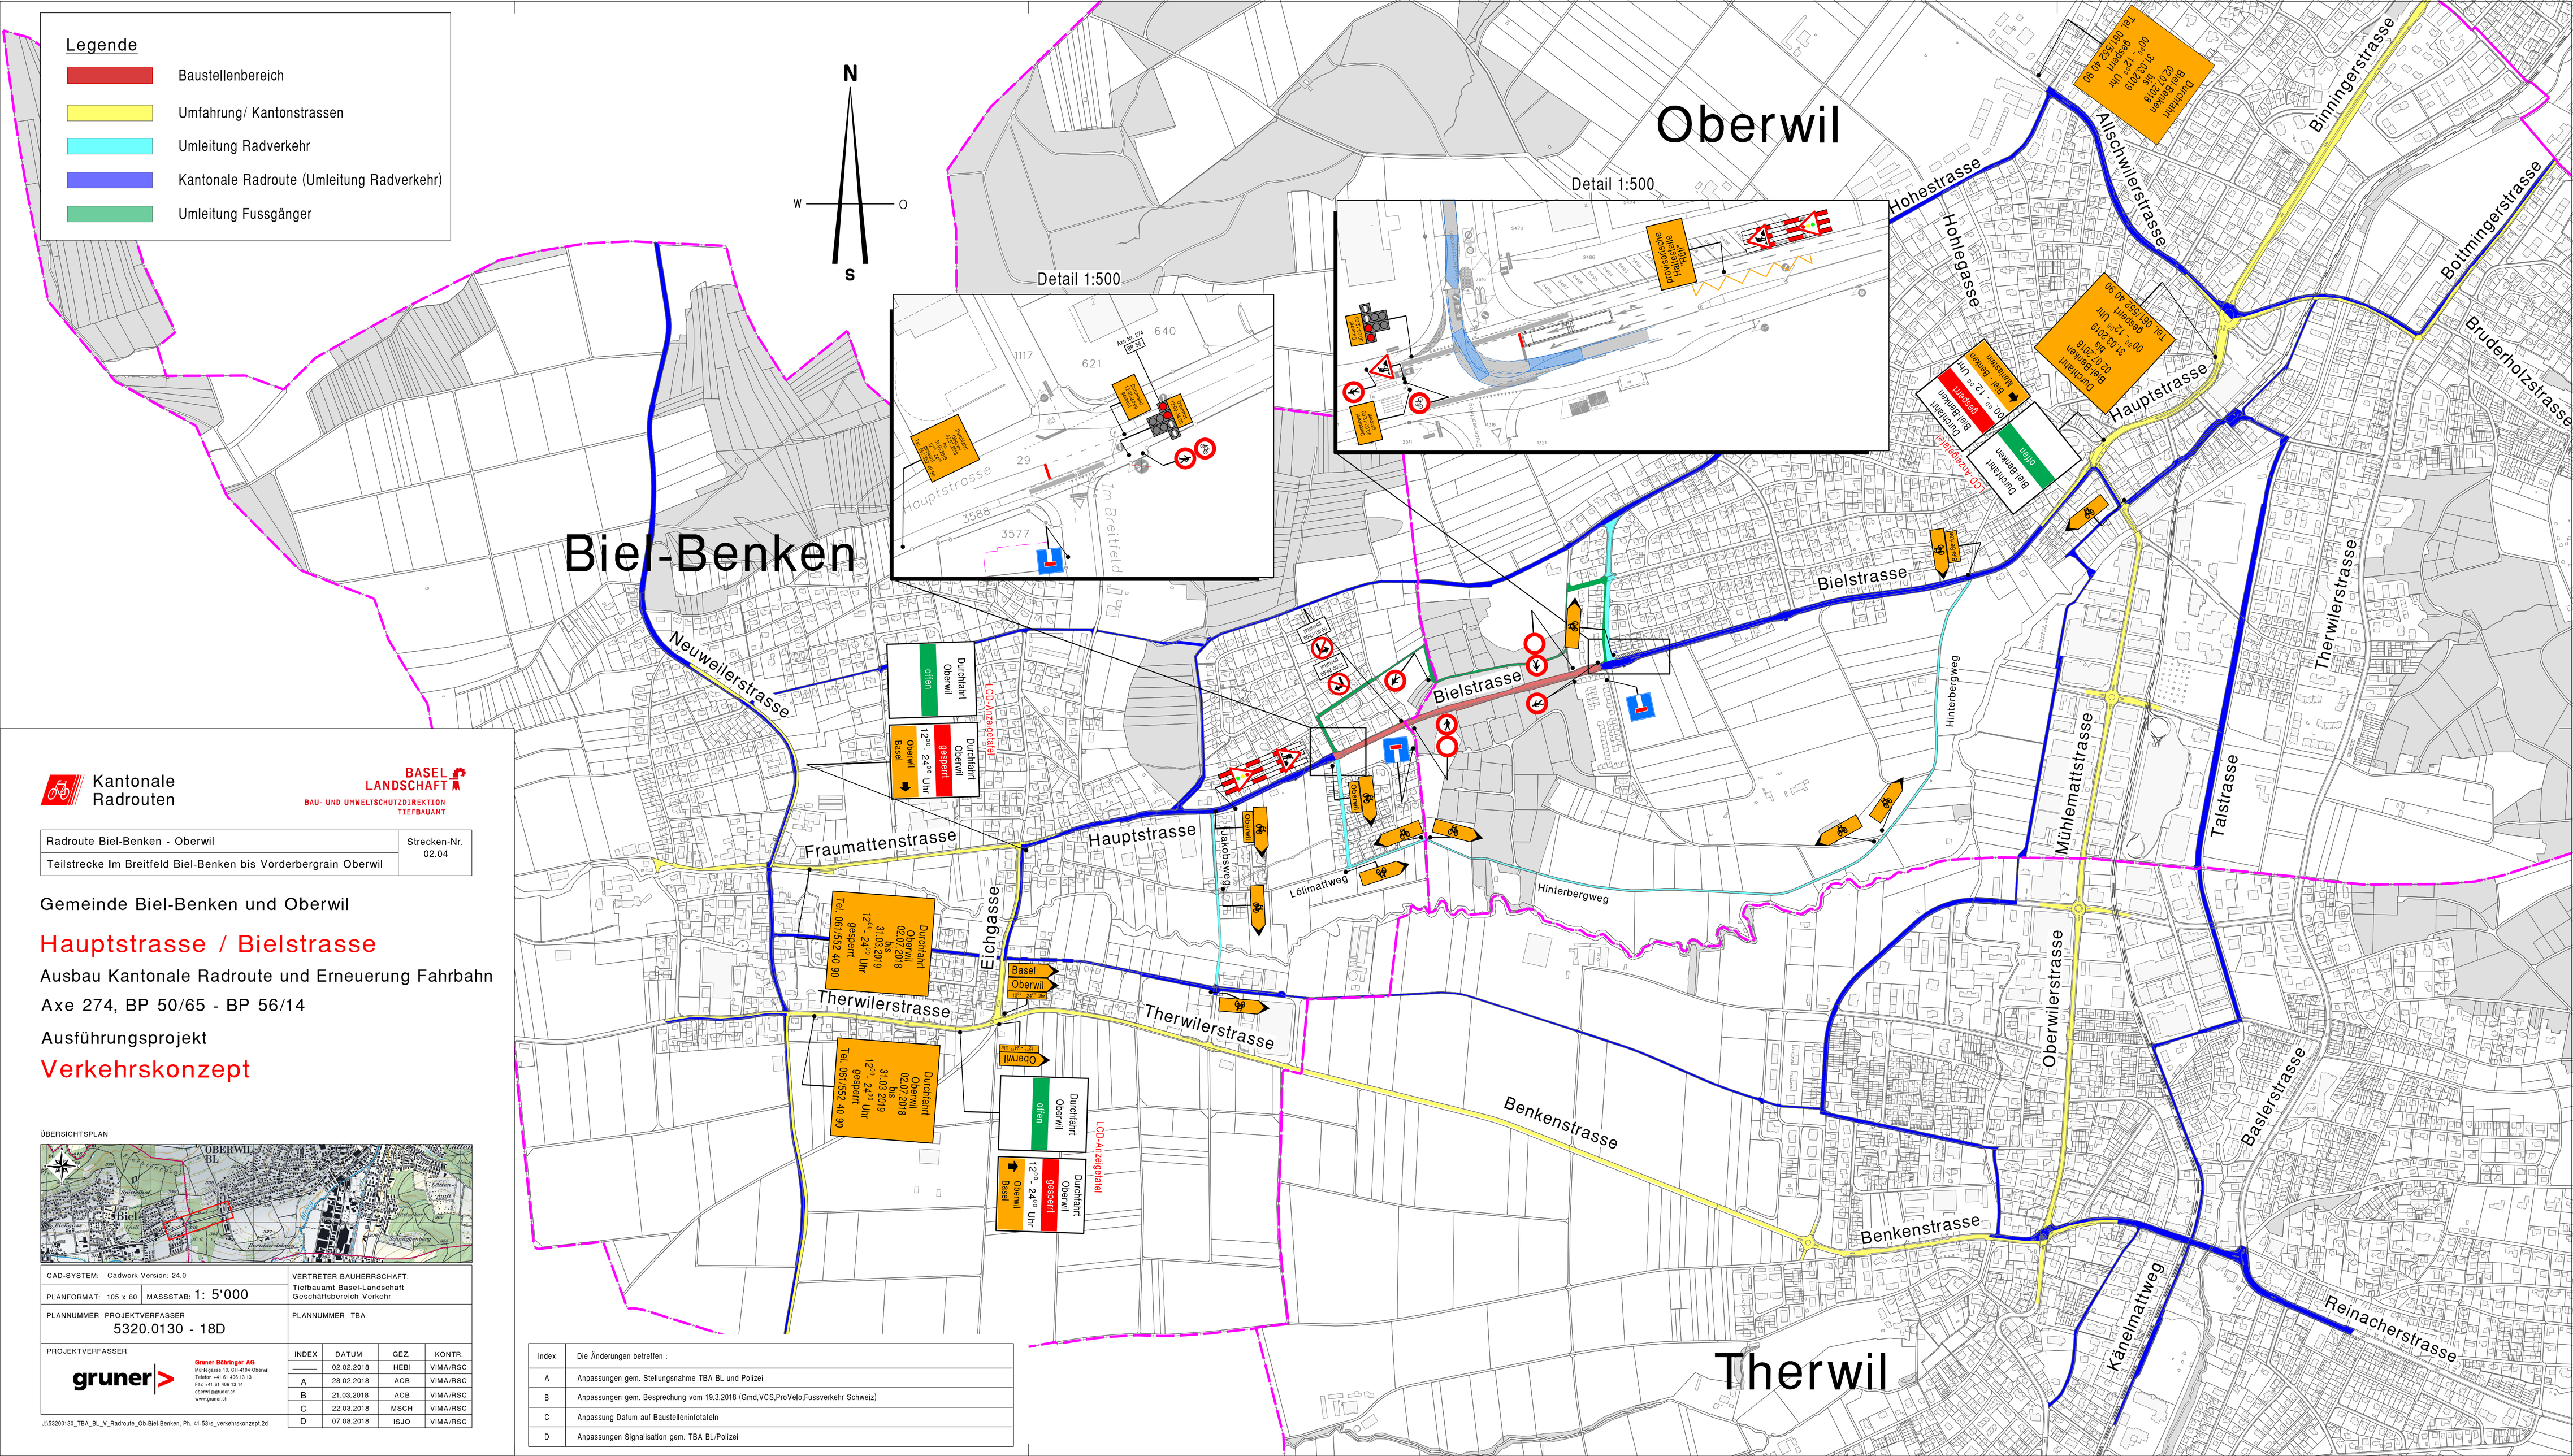

Kantonale Radrouten

BASEL LANDSCHAFT
BAU- UND UMWELTSCHUTZDIREKTION
TIEFBAUAMT

Radroute Biel-Benken - Oberwil	Strecken-Nr. 02.04
Teilstrecke Im Breitfeld Biel-Benken bis Vorderbergrain Oberwil	

Gemeinde Biel-Benken und Oberwil

Hauptstrasse / Bielstrasse

Ausbau Kantonale Radroute und Erneuerung Fahrbahn

Axe 274, BP 50/65 - BP 56/14

Ausführungsprojekt

Verkehrskonzept

ÜBERSICHTSPLAN

CAD-SYSTEM: Cadwork Version: 24.0	VERTRETER BAUHERRSCHAFT: Tiefbauamt Basel-Landschaft Geschäftsbereich Verkehr
PLANFORMAT: 105 x 60 MASSSTAB: 1: 5'000	
PLANNUMMER PROJEKTVERFASSER 5320.0130 - 18D	PLANNUMMER TBA

PROJEKTVERFASSER

gruner

Gruner Böhringer AG
Mühlegasse 10, CH-4104 Oberwil
Telefon +41 61 406 13 13
Fax +41 61 406 13 14
oberwil@gruner.ch
www.gruner.ch

INDEX	DATUM	GEZ.	KONTR.
———	02.02.2018	HEBI	VIMA/RSC
A	28.02.2018	ACB	VIMA/RSC
B	21.03.2018	ACB	VIMA/RSC
C	22.03.2018	MSCH	VIMA/RSC
D	07.08.2018	ISJO	VIMA/RSC

J:\5320\130_TBA_BL_V_Radroute_Ob-Biel-Benken, Ph. 41-53\s_verkehrskonzept.2d

Index	Die Änderungen betreffen :
A	Anpassungen gem. Stellungsnahme TBA BL und Polizei
B	Anpassungen gem. Besprechung vom 19.3.2018 (Gmd,VCS,ProVelo,Fussverkehr Schweiz)
C	Anpassung Datum auf Baustelleninfotafeln
D	Anpassungen Signalisation gem. TBA BL/Polizei