


**TZP 4**  
**ZWISCHENWEGEN**  
**DRITTER HAMMER (OST)**

**STRASSENBAU**  
**SIEDLUNGSENTWÄSSERUNG**

LÄNGENPROFILE 1:100/50


DAZUGEHÖRIGE PLÄNE :  
1847.3-1 SITUATION 1:100  
1847.3-3 QUERPROFILE 1:100

**BAUPROJEKT**

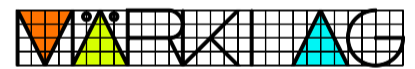Plannummer <b>1847.3-2 B</b>	CAD-System: <b>Cadwork</b>			
Projektverfasser	Planformat: <b>105 x 45</b>			
	Index	Datum	Gez.	Kontr.
<b>INGENIEURBÜRO MÄCKI AG</b> TIEFBAU VERMESSUNG PLANUNG Tel: 061 728 93 33 Fax: 061 728 93 34	A	15.08.2018	BO	HTH
	B	08.08.2018	BO	HTH
	C	18.09.2018	BO	DG
		--	--	--

L:\CAD\Gemeinden\Biel\_Benken\1847.3-2 - TZP 4 Therwilerstrasse Zwischenwegen - Erschliessung\Bauprojekt\1847.3-2\_Laengenprofile.dwg


**Strasse West**

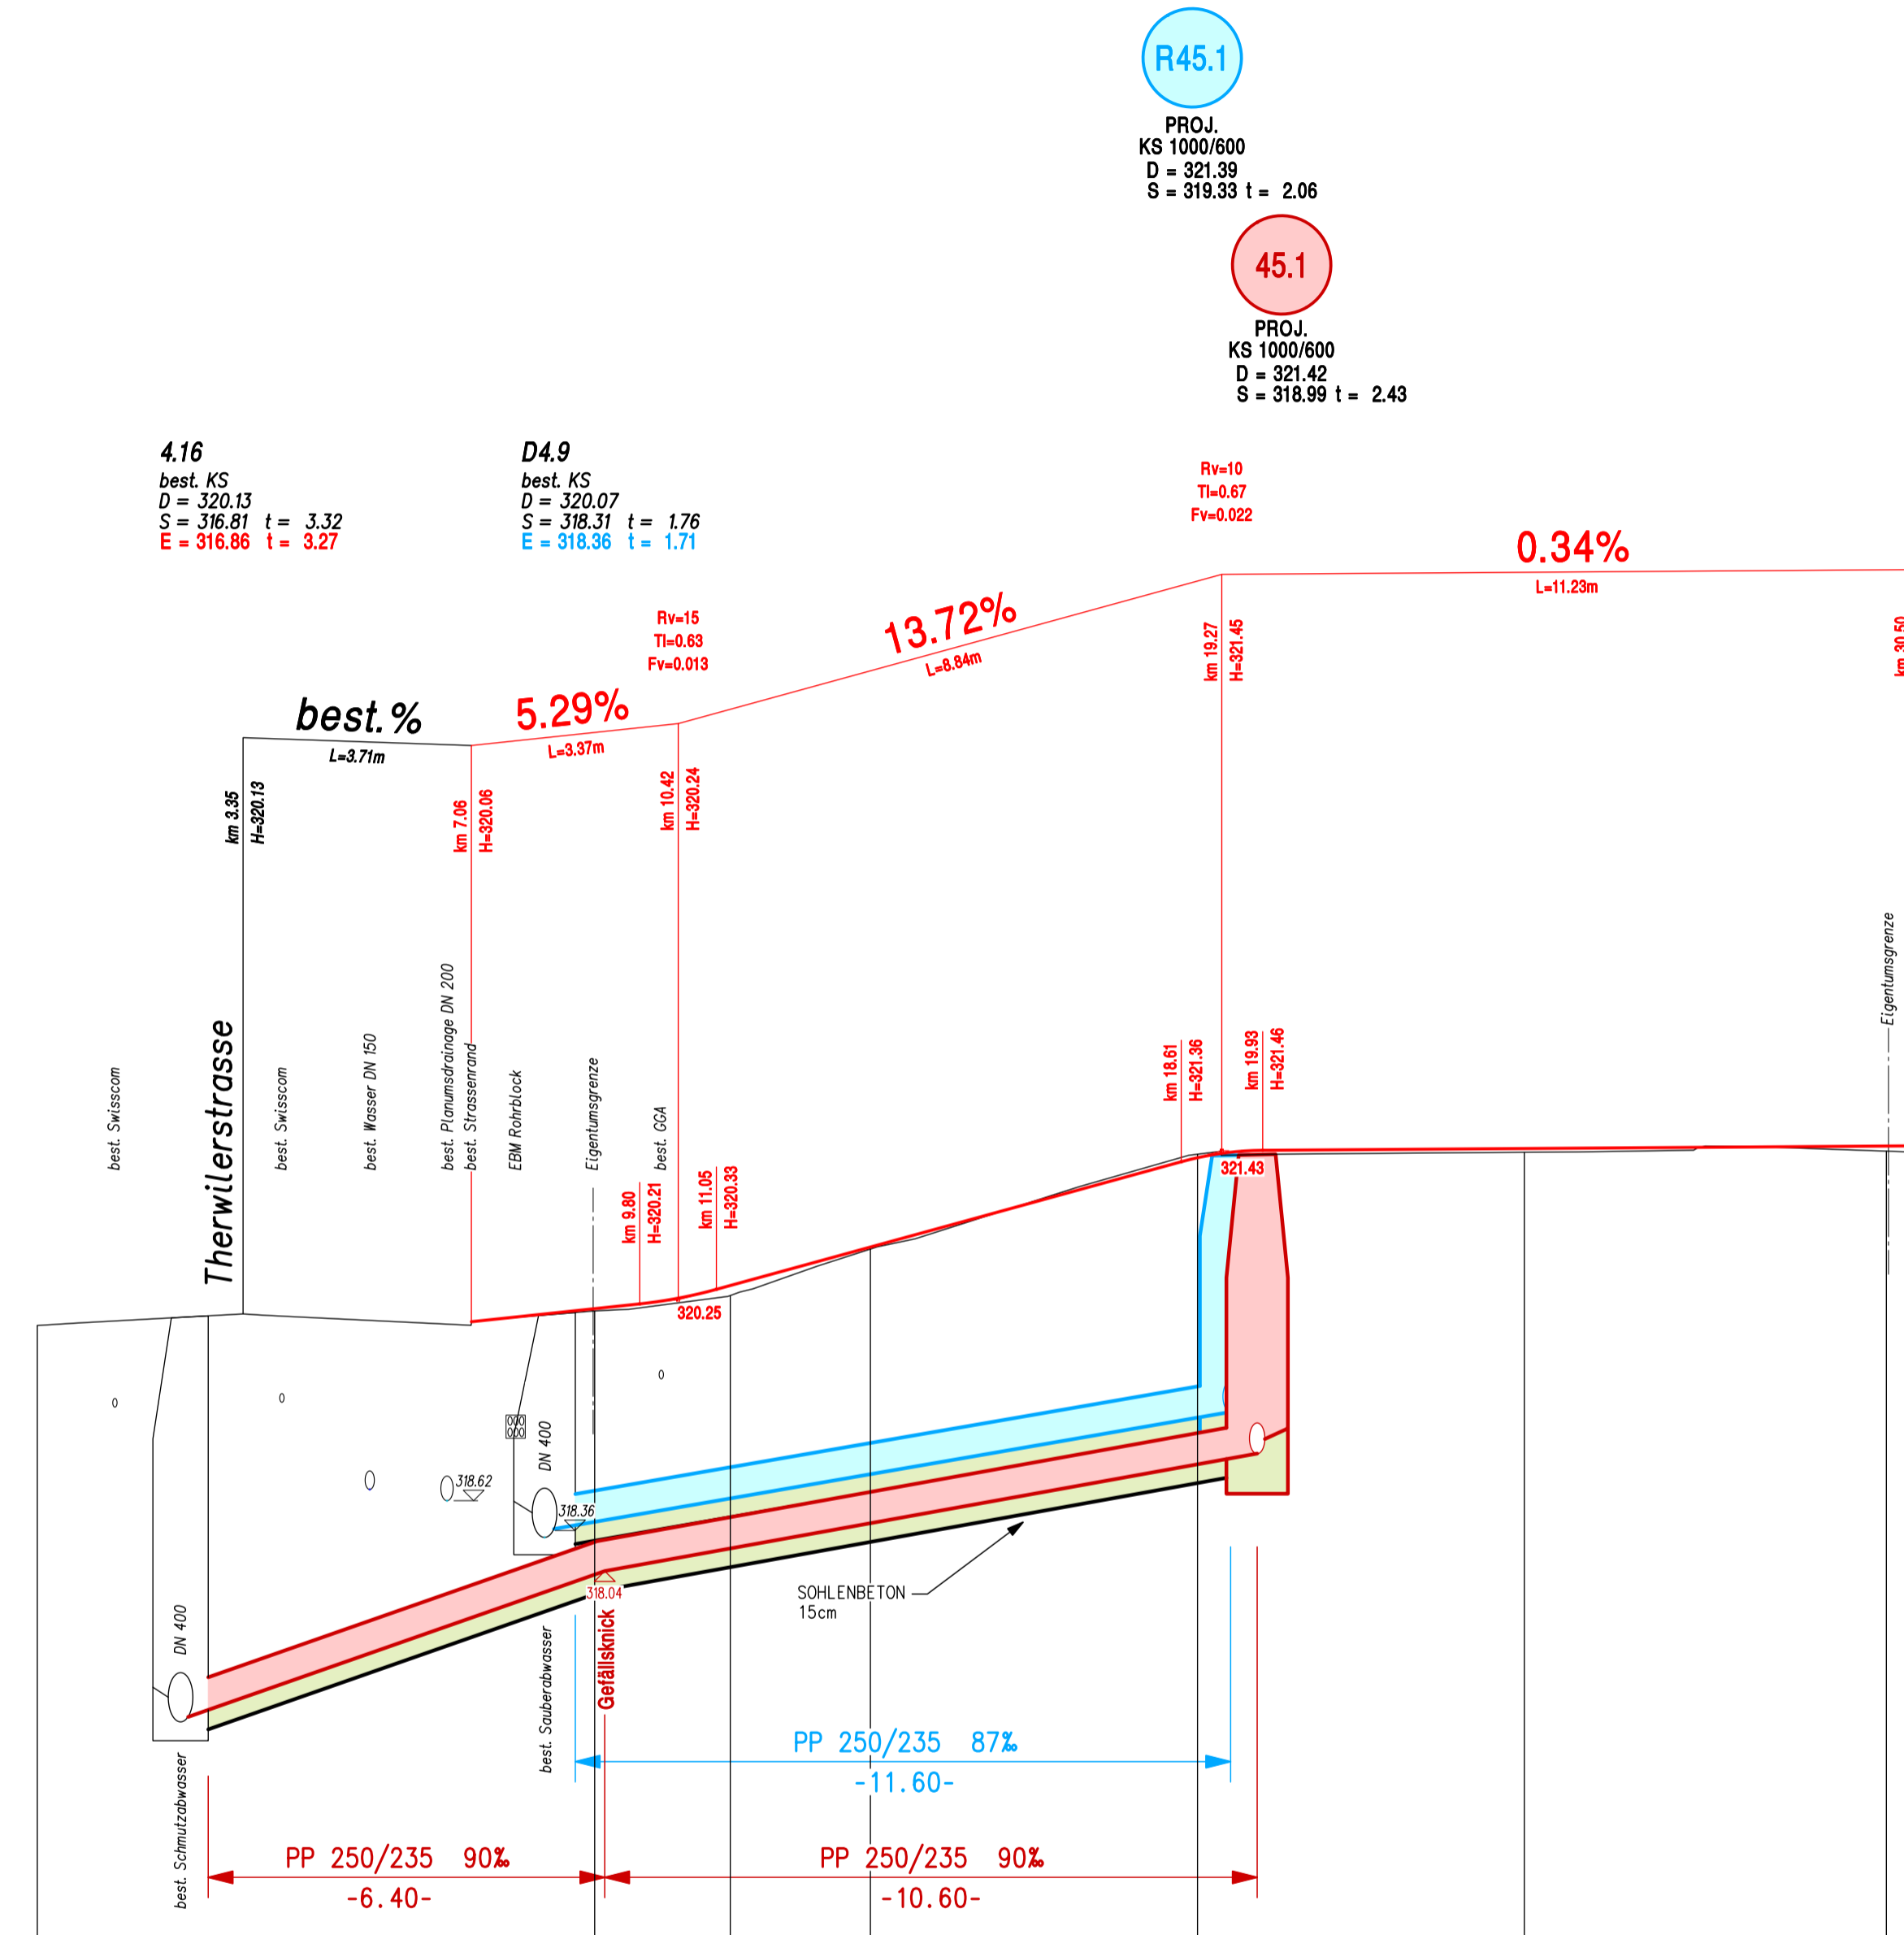

m.ü.M. 315.00


**Strasse Ost**

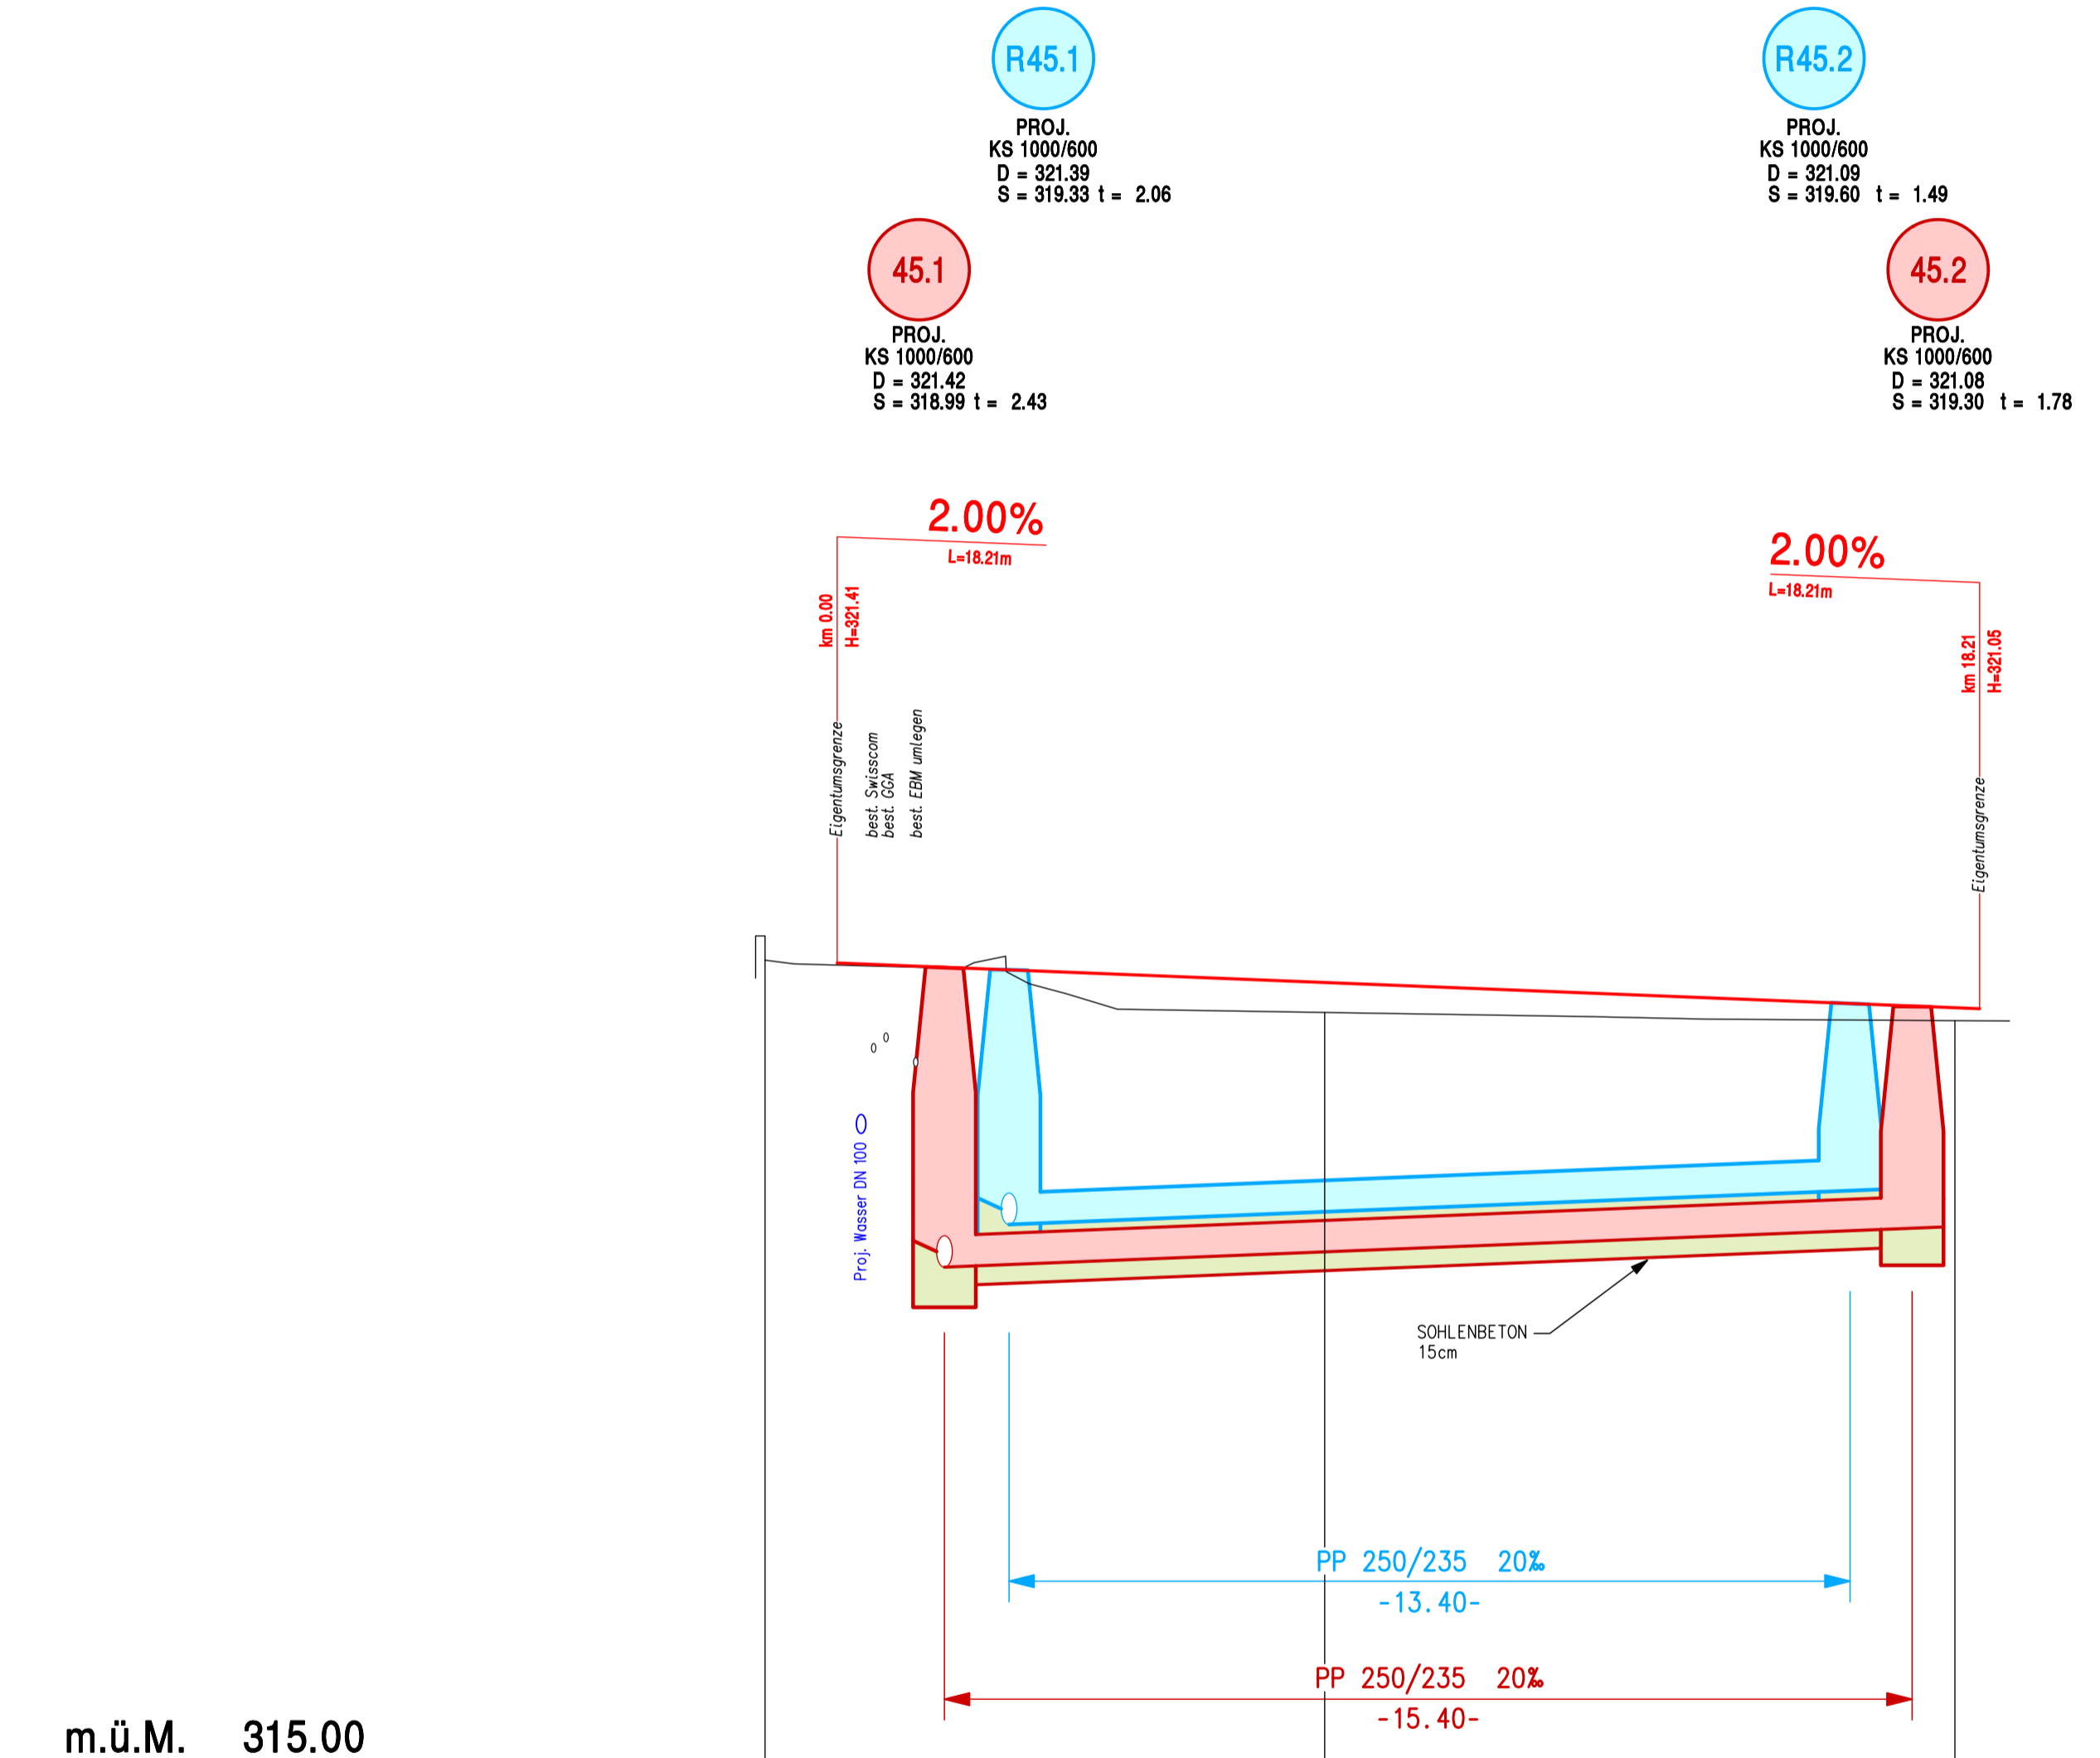

m.ü.M. 315.00

