

Vorprojekt +

055 CHILL - Sanierung und Umbau Kindergarten Chillmatten

Allgemeine Bedingungen

Alle Masse sind als Richtwerte zu verstehen und müssen vor Ort kontrolliert werden.

Alle Produktvorgaben können durch gleichwertige Produkte ersetzt werden.

Pesenti Schütz Architektur

Pesenti Schütz
Architektur

Güterstrasse 144
4053 Basel

T 079 333 55 94
T 079 375 08 83

info@pesentischuetz.ch
www.pesentischuetz.ch

Projekt

055 CHILL - Erweiterung und Sanierung Kindergarten Chillmatten
Bruckackerstrasse 65, 4105 Biel-Benken

Auftraggeber

Gemeinde Biel-Benken
Kirchgasse 9, 4105 Biel-Benken

Bauführung

Pesenti Schütz Architektur
Güterstrasse 144, 4053 Basel

Phase | Massstab

VORPROJEKT

Plangruppe | Plannummer


270-PLAENE_50_Bestand_Neu
CHILL-270

Format | Datum

A2
30.09.24

Inhalt

TITELBLATT

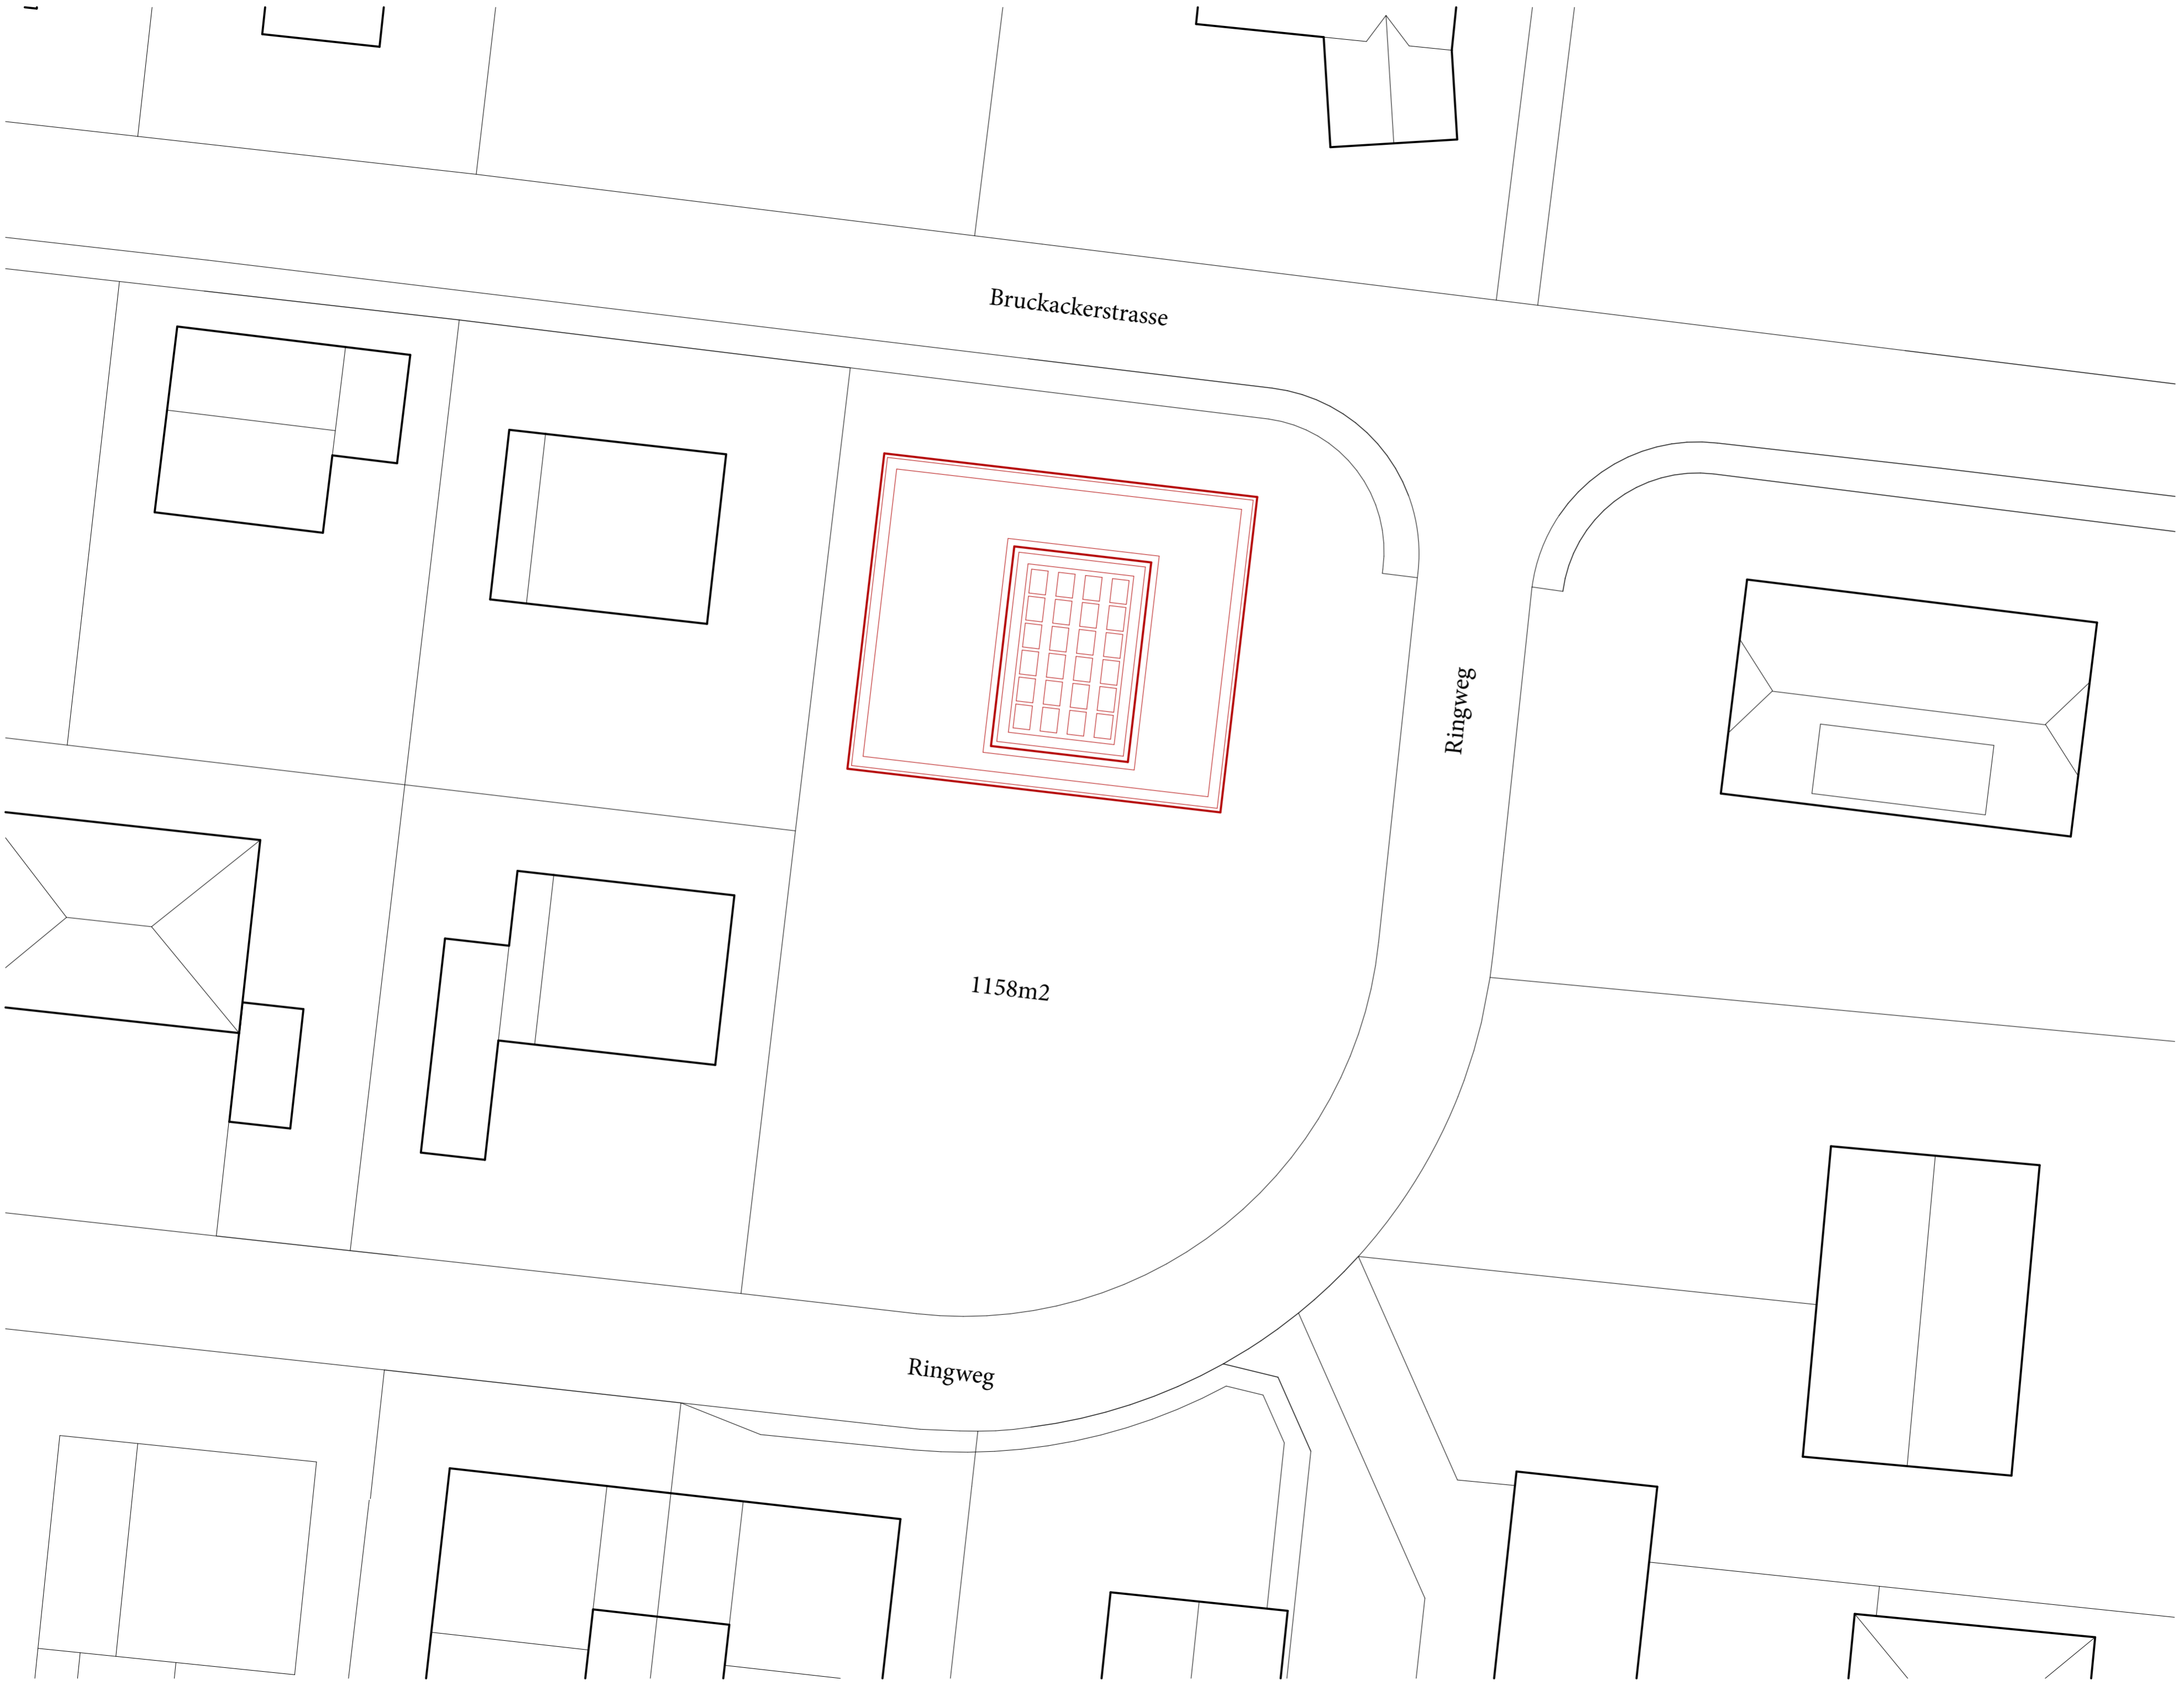

Bruckackerstrasse

Ringweg

Ringweg

1158m2



Pesenti Schütz Architektur

Pesenti Schütz
Architektur

Güterstrasse 144
4053 Basel

T 079 333 55 94
T 079 375 08 83

info@pesentschuetz.ch
www.pesentschuetz.ch

Projekt
055 CHILL - Erweiterung und Sanierung Kindergarten Chillmatten
Bruckackerstrasse 65, 4105 Biel-Benken

Auftraggeber
Gemeinde Biel-Benken
Kirchgasse 9, 4105 Biel-Benken

Bauleitung
Pesenti Schütz Architektur
Güterstrasse 144, 4053 Basel

Phase | Massstab
VORPROJEKT
1:200

Plangruppe | Plannummer
270-PLAENE_50_Bestand_Neu
CHILL-271

Format | Datum
A2
30.09.24

Inhalt
SITUATION



NORD

WEST

A

OST

NORD


SÜD


WEST

A

OST

SÜD

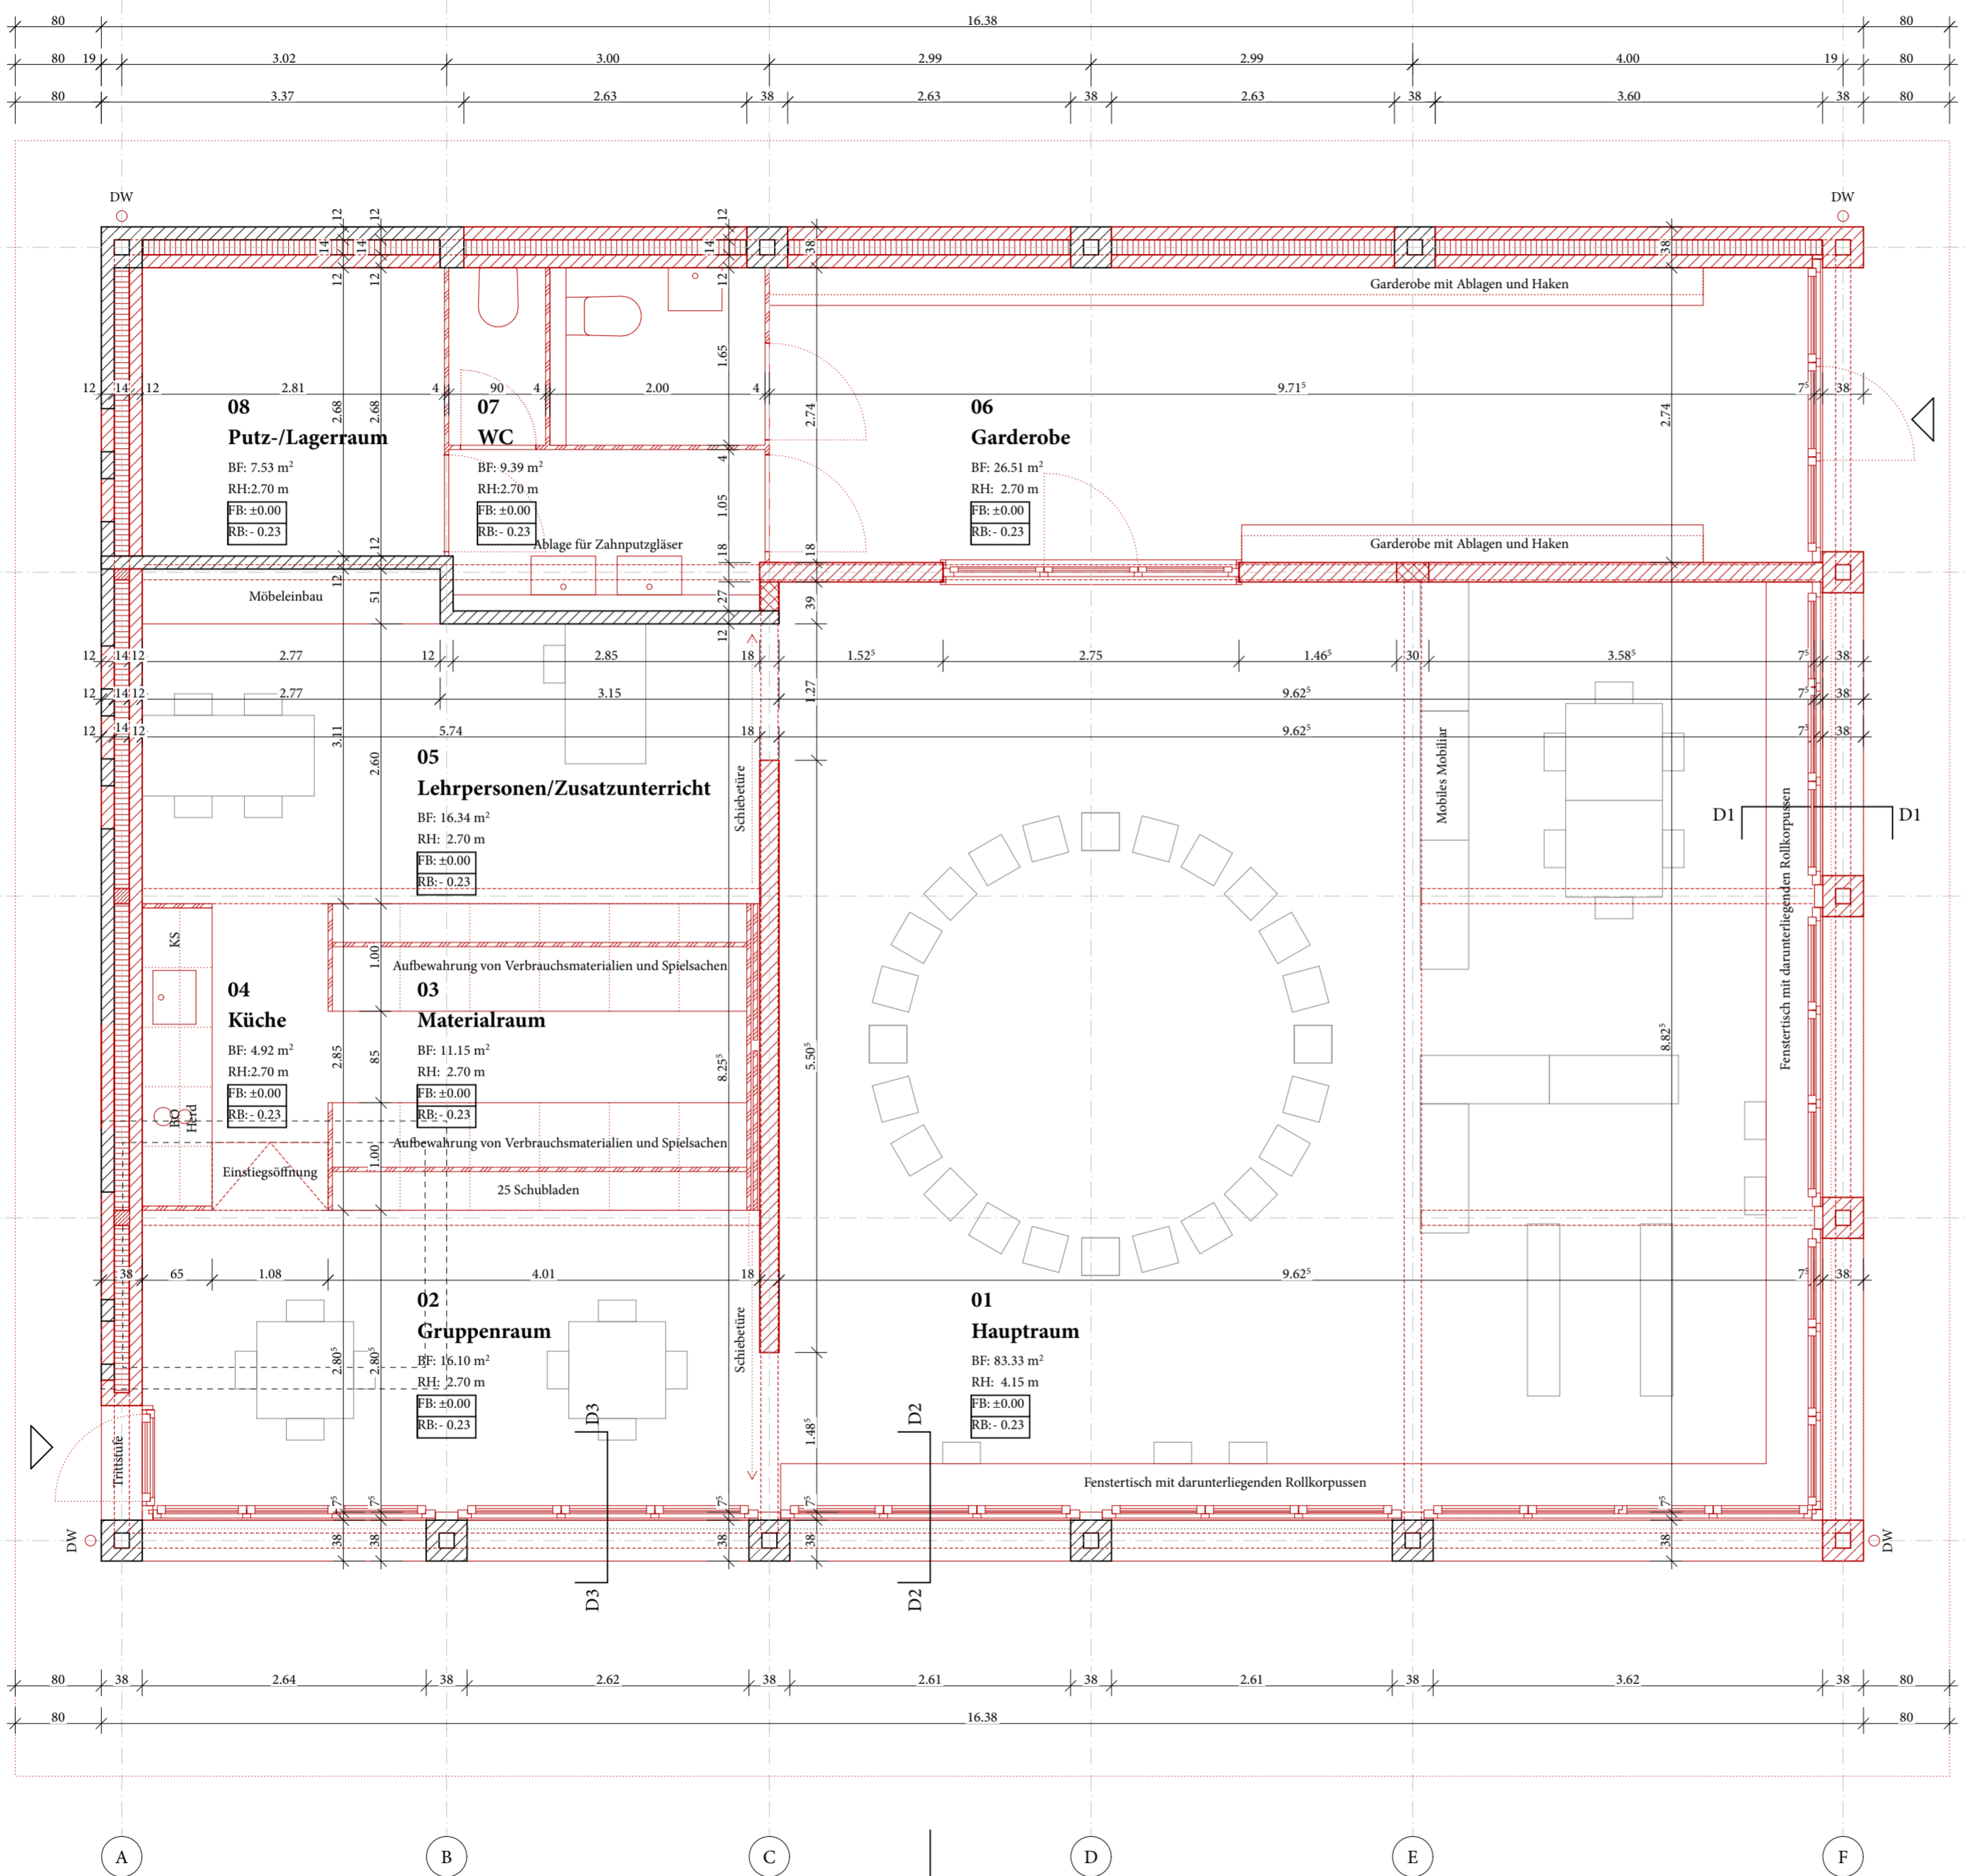

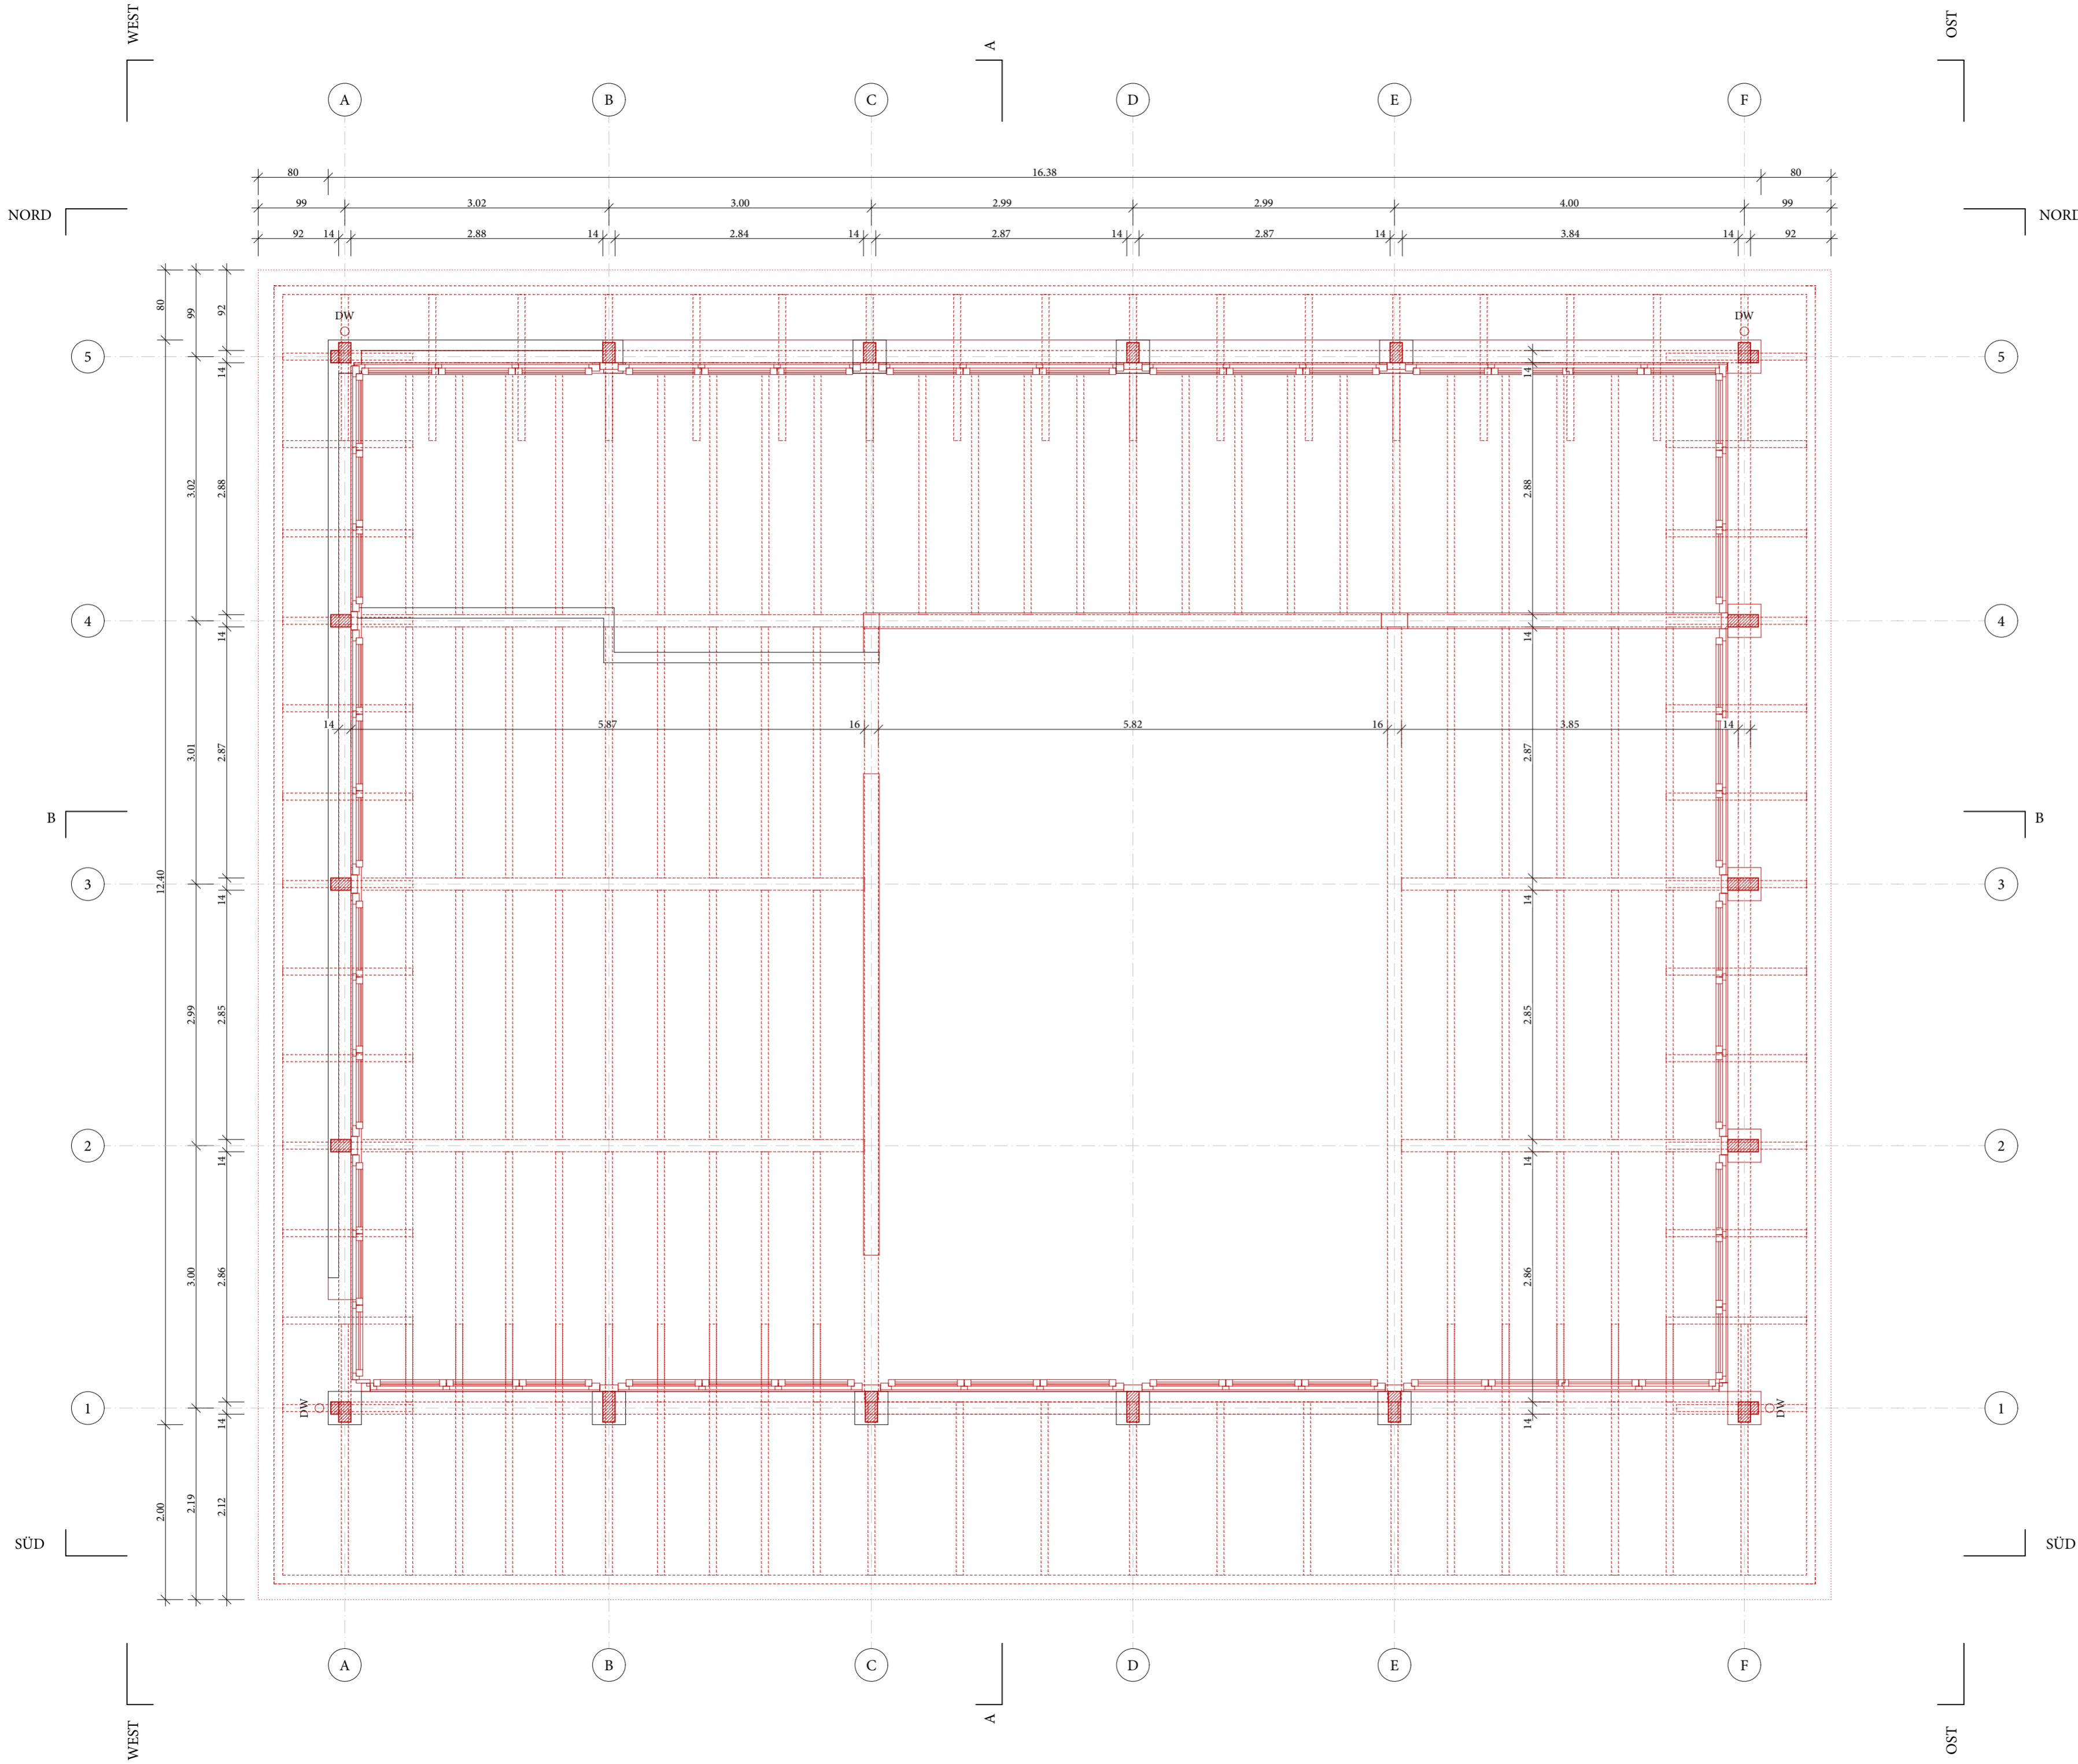

Pesenti Schütz Architektur

Projekt
055 CHILL - Erweiterung und Sanierung Kindergarten Chillmatten
Bruckackerstrasse 65, 4105 Biel-Benken

Güterstrasse 144
4053 Basel

Auftraggeber
Gemeinde Biel-Benken
Kirchgasse 9, 4105 Biel-Benken

T 079 333 55 94
T 079 375 08 83
info@pesentschuetz.ch
www.pesentschuetz.ch

Bauleitung
Pesenti Schütz Architektur
Güterstrasse 144, 4053 Basel


Phase | Massstab
VORPROJEKT
1:50


Plangruppe | Plannummer
270-PLAENE_50_Bestand_Neu
CHILL-273


Format | Datum
A2
30.09.24


Inhalt
GRUNDRISS II




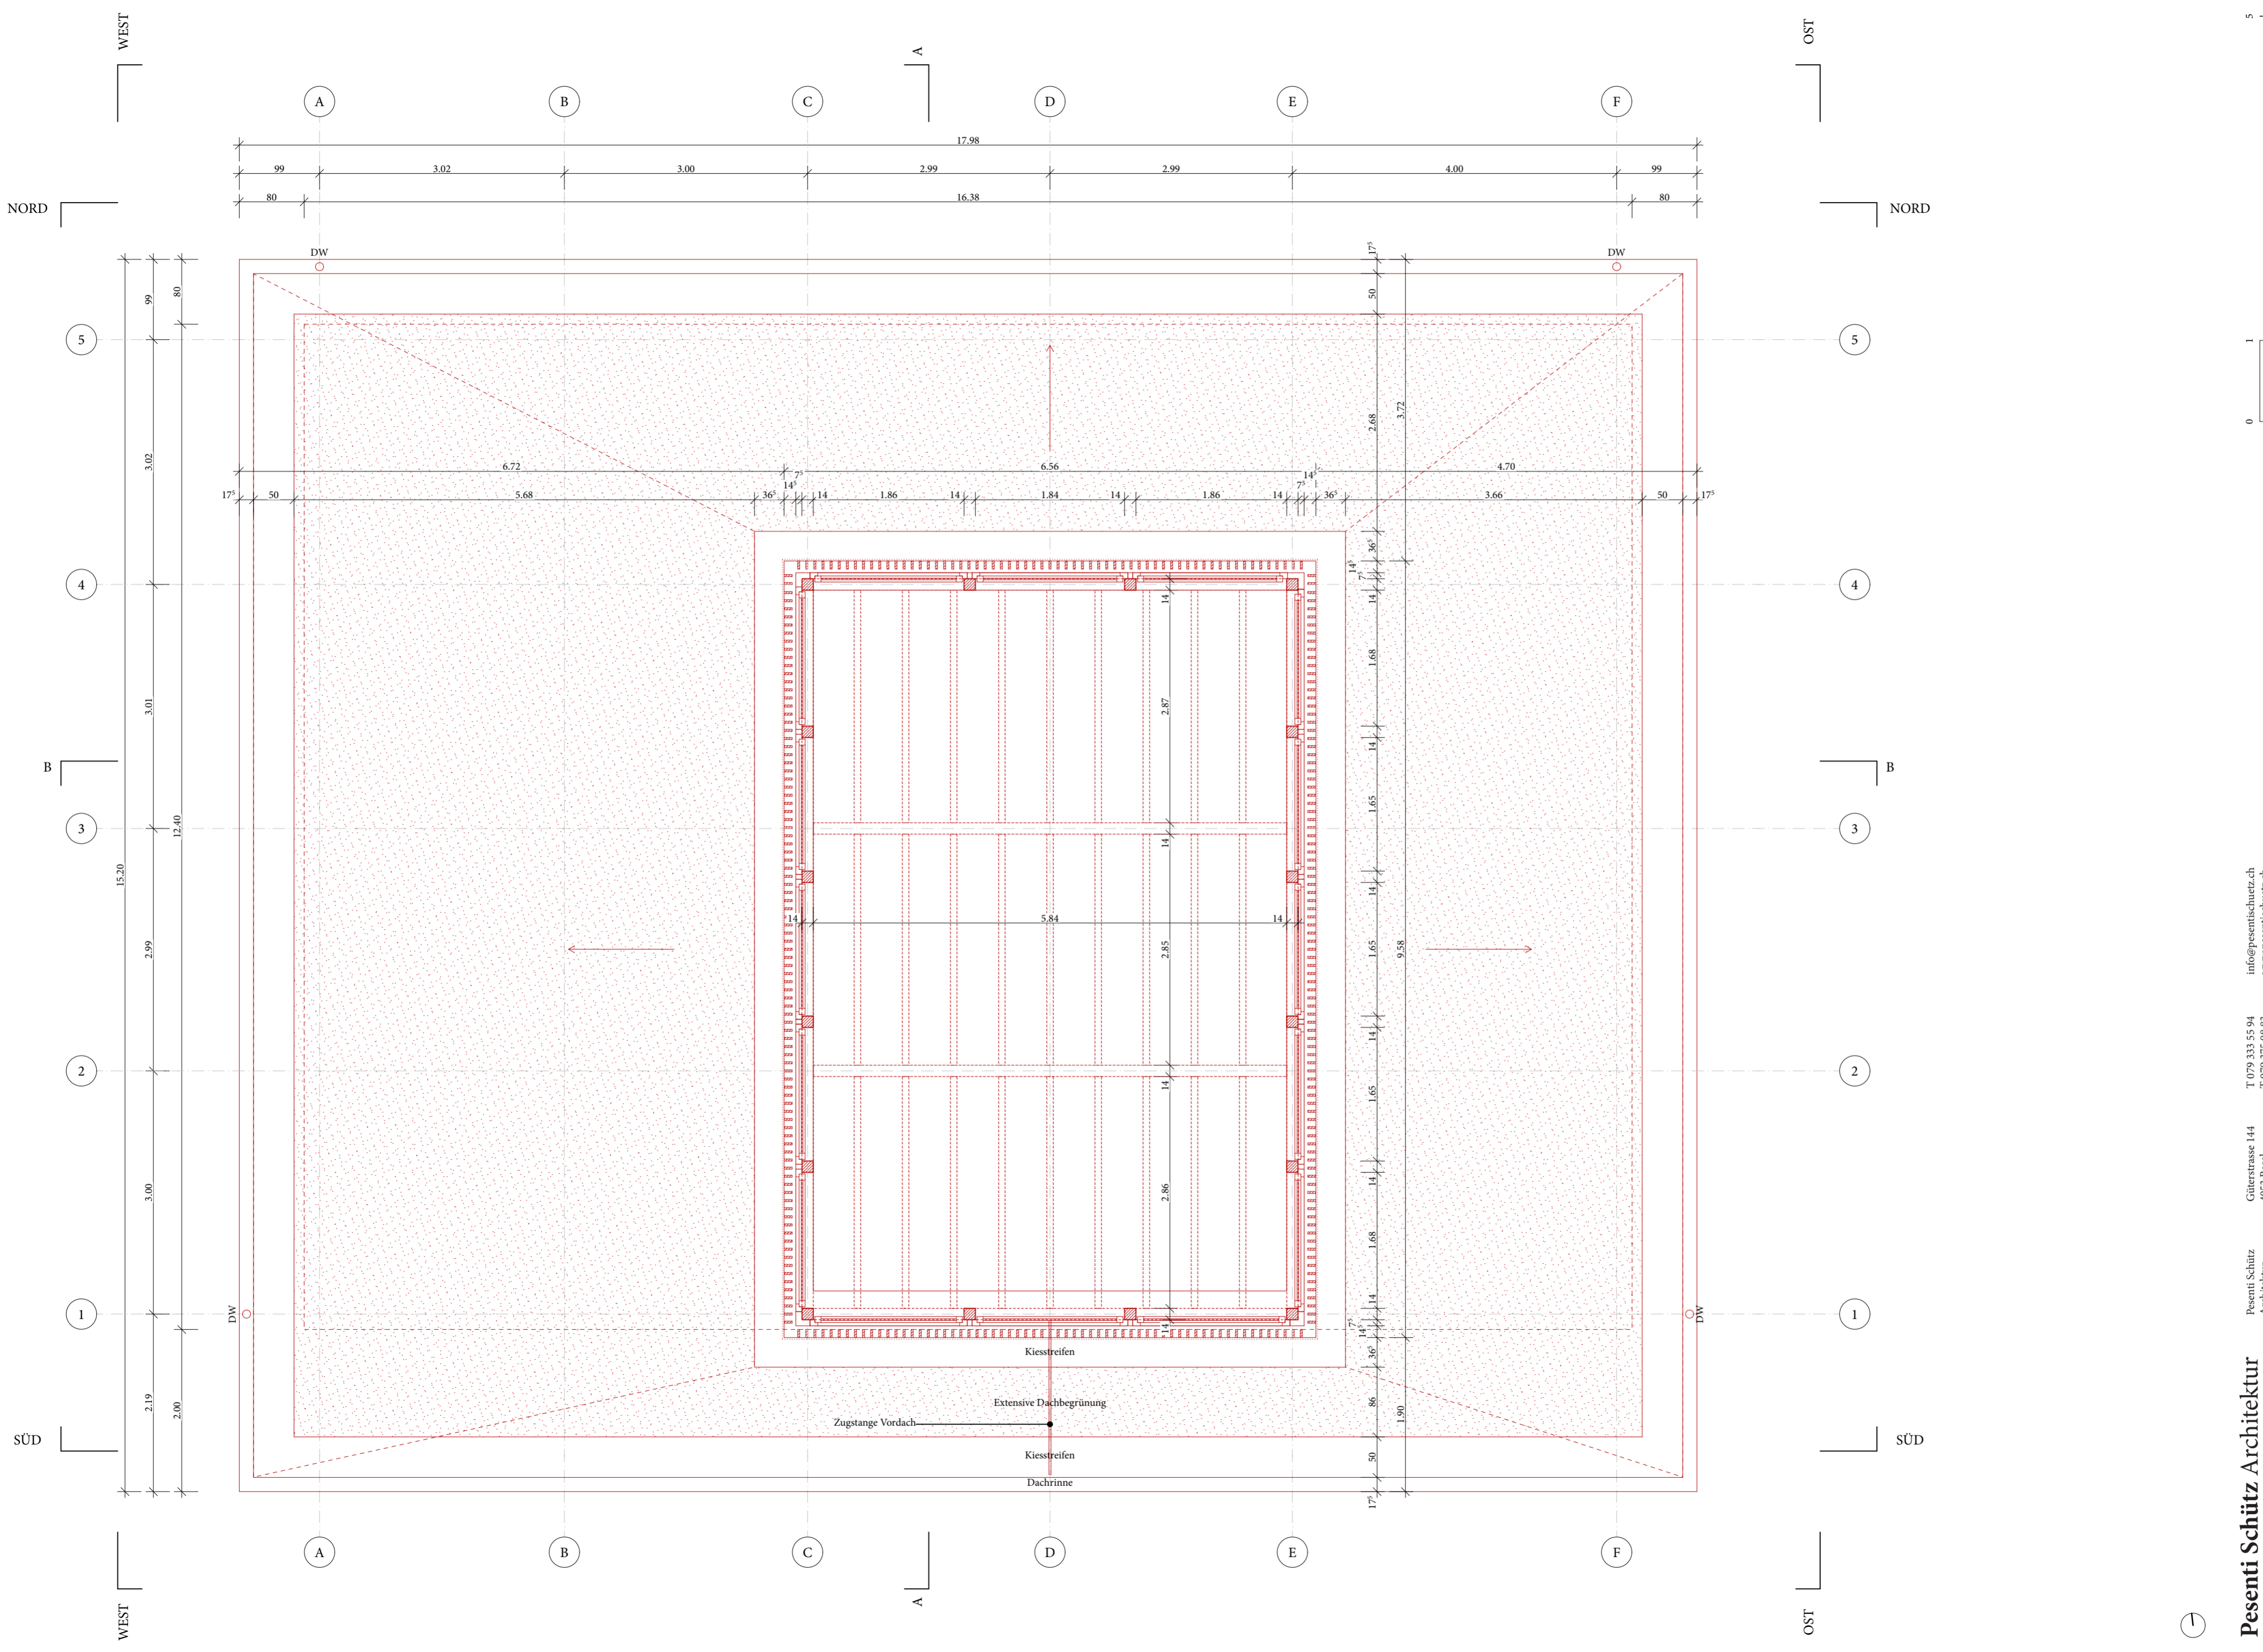


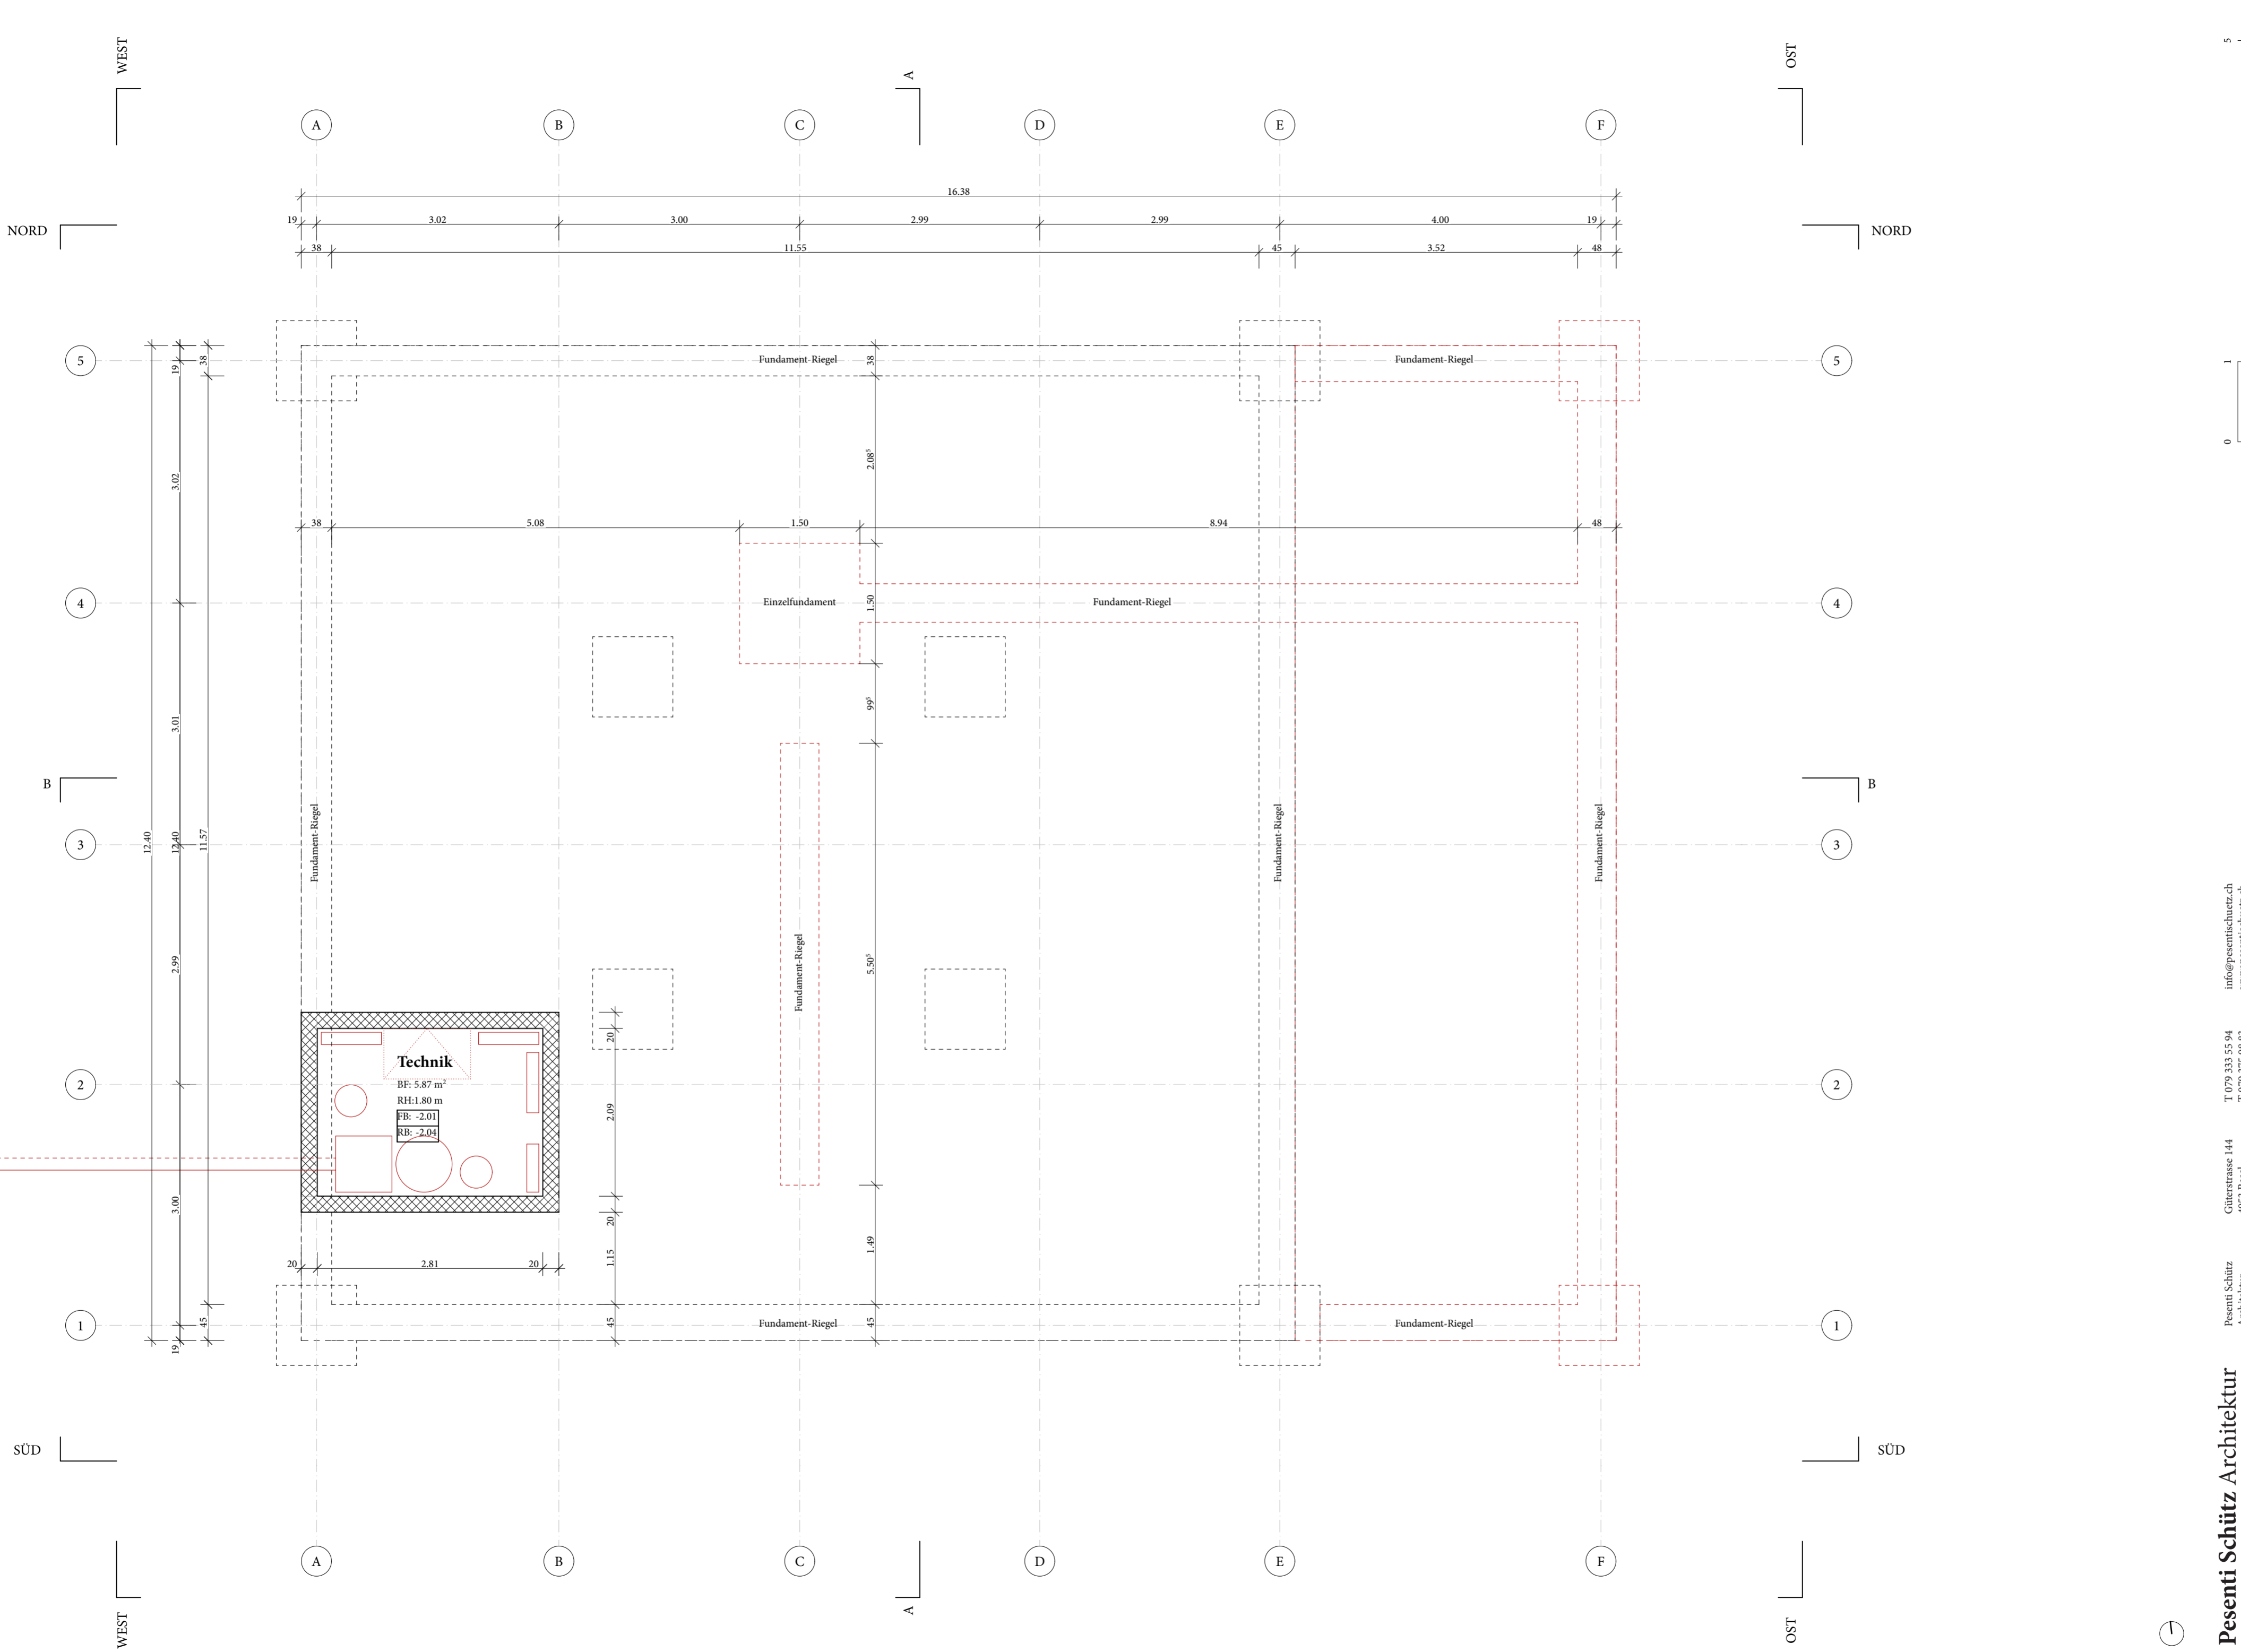


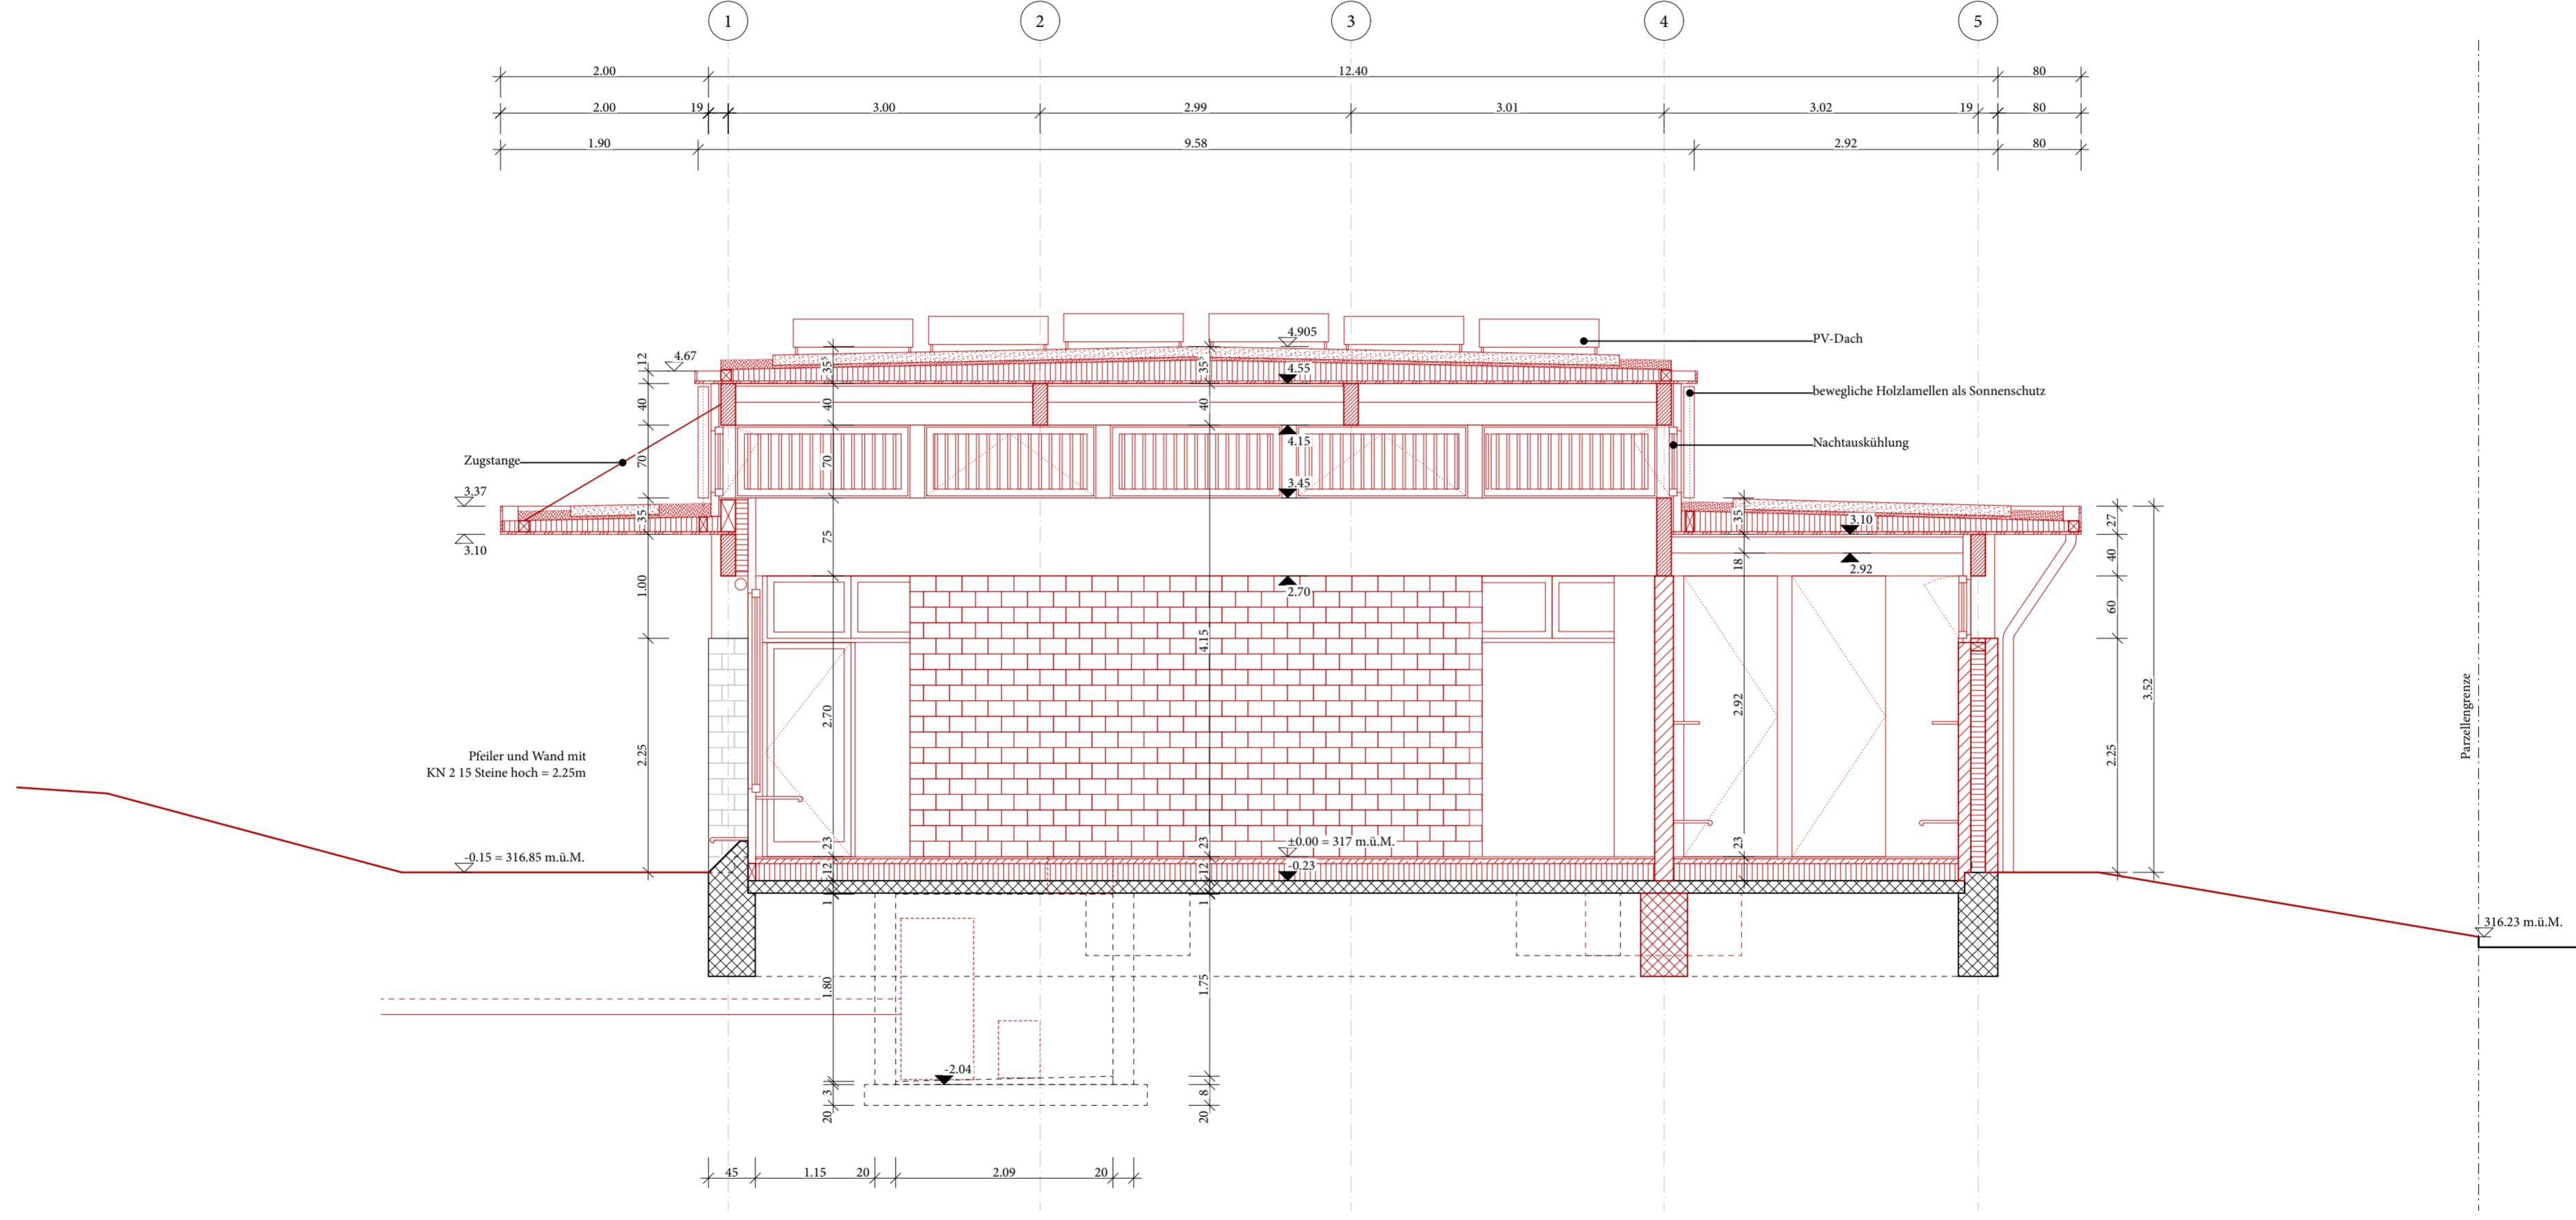


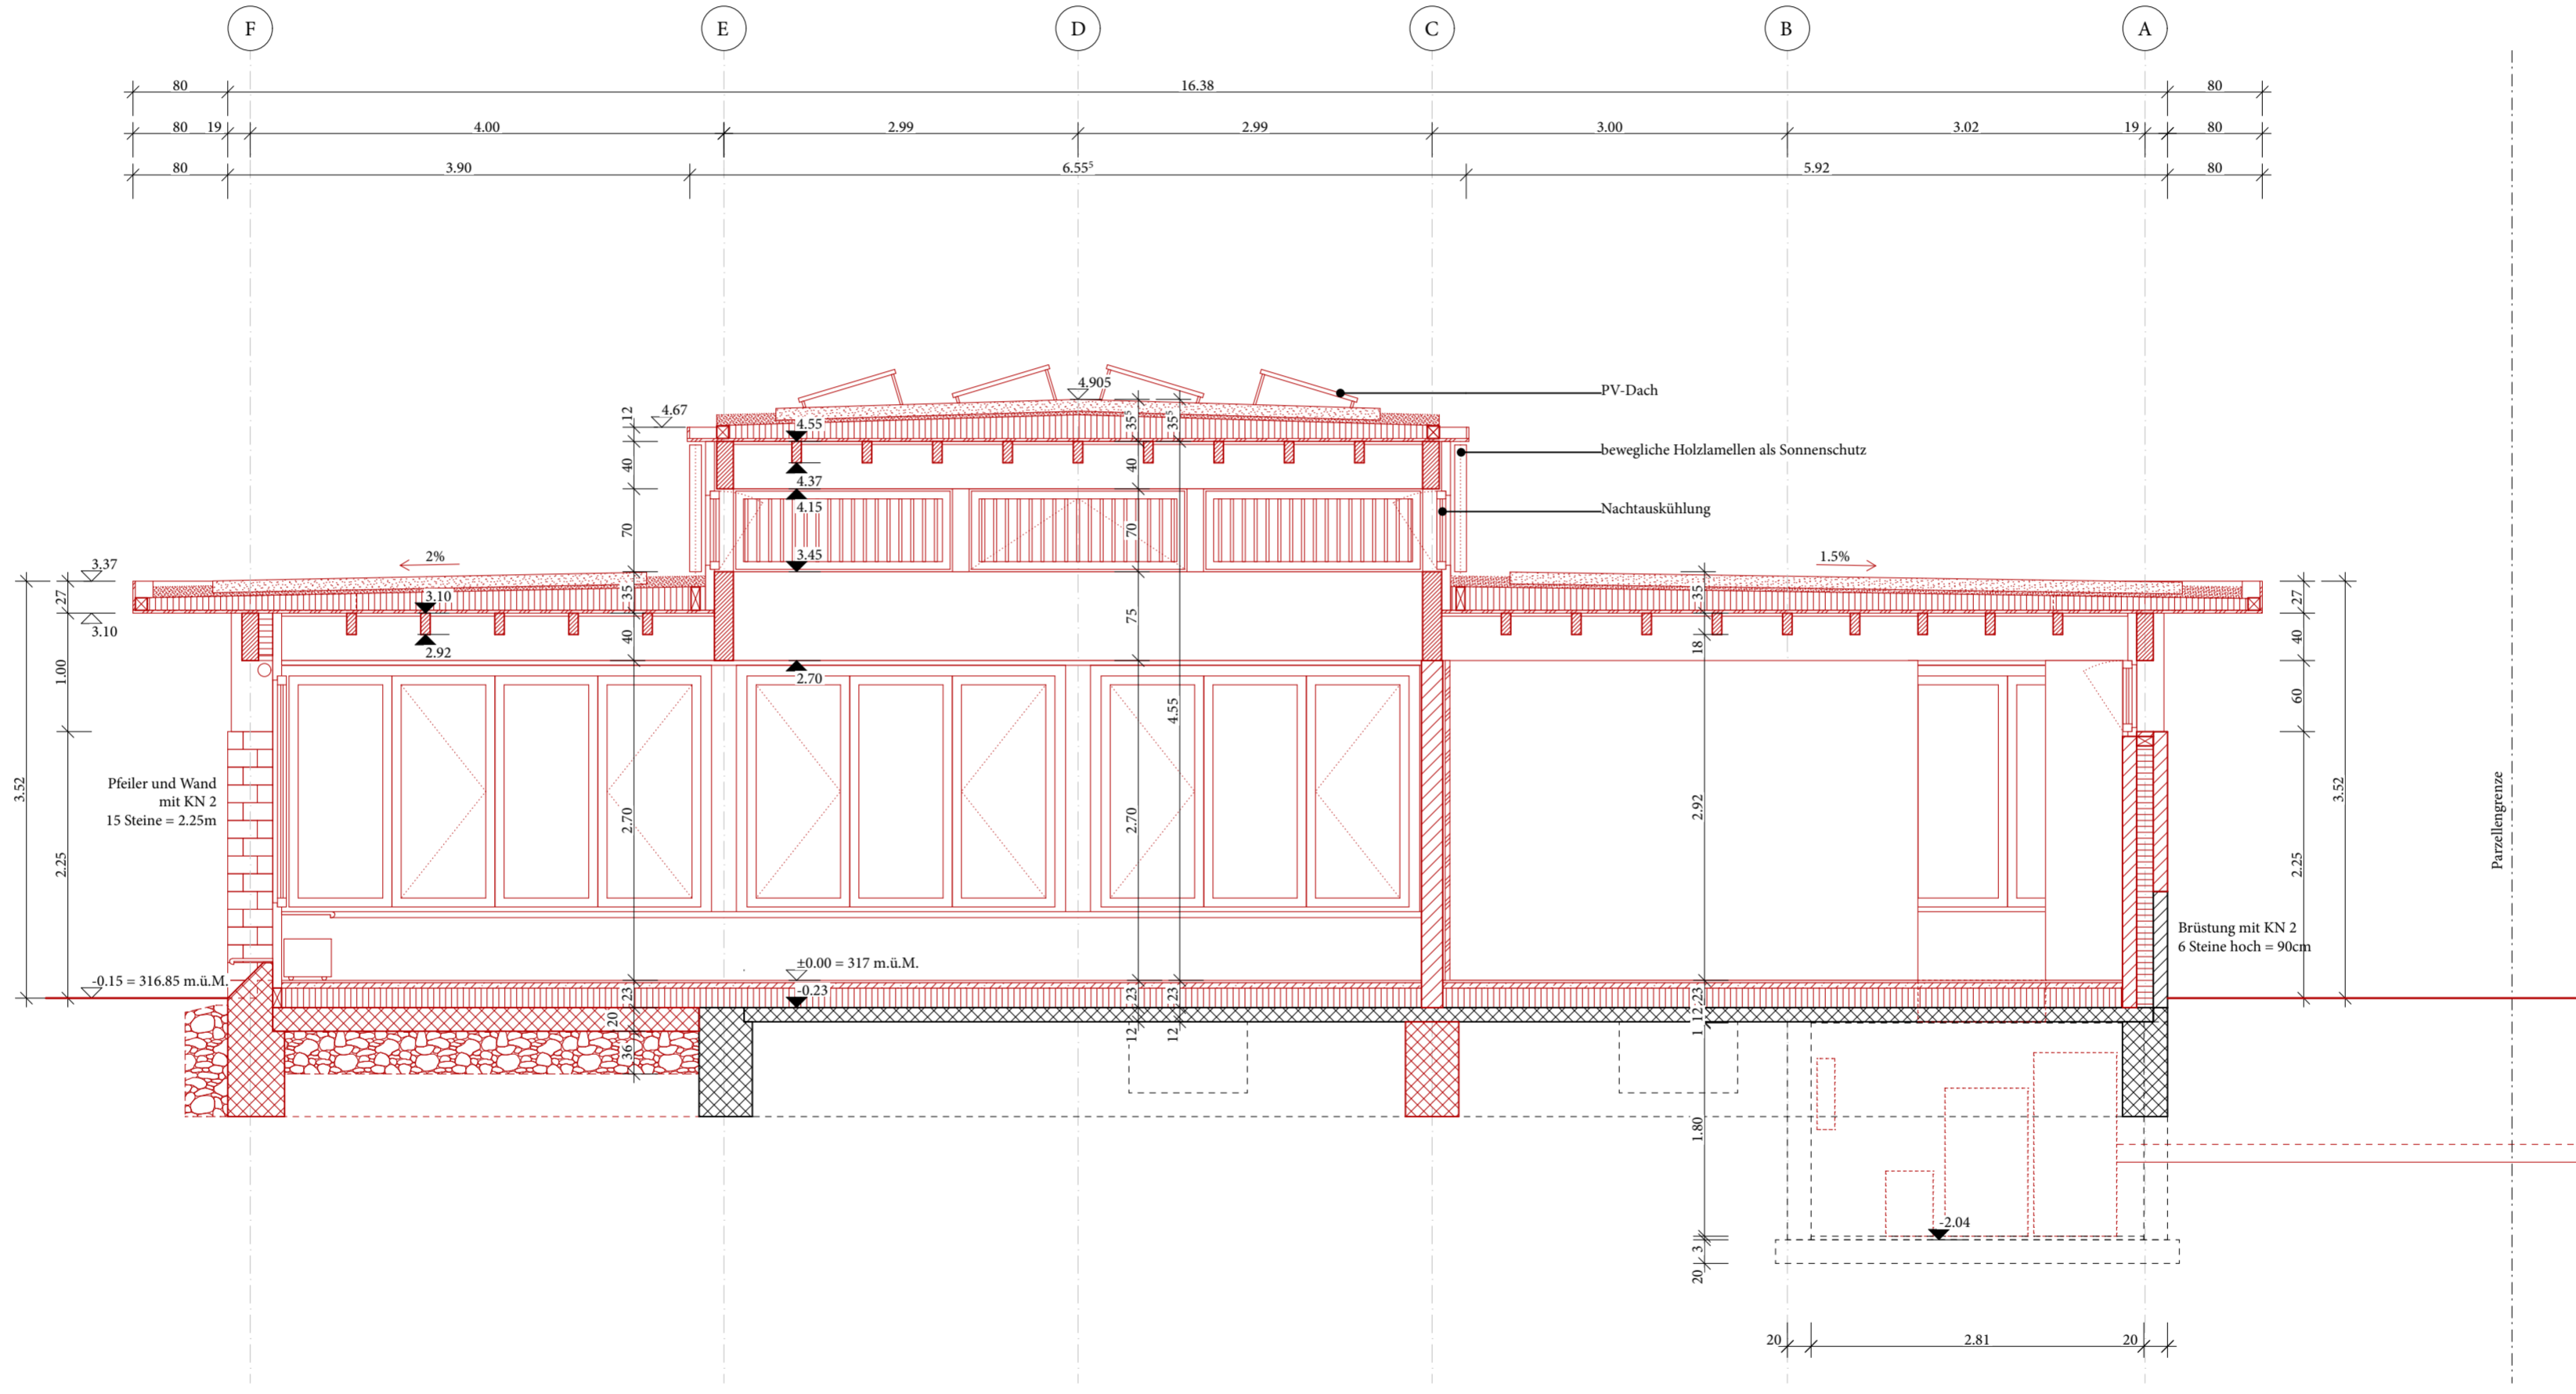


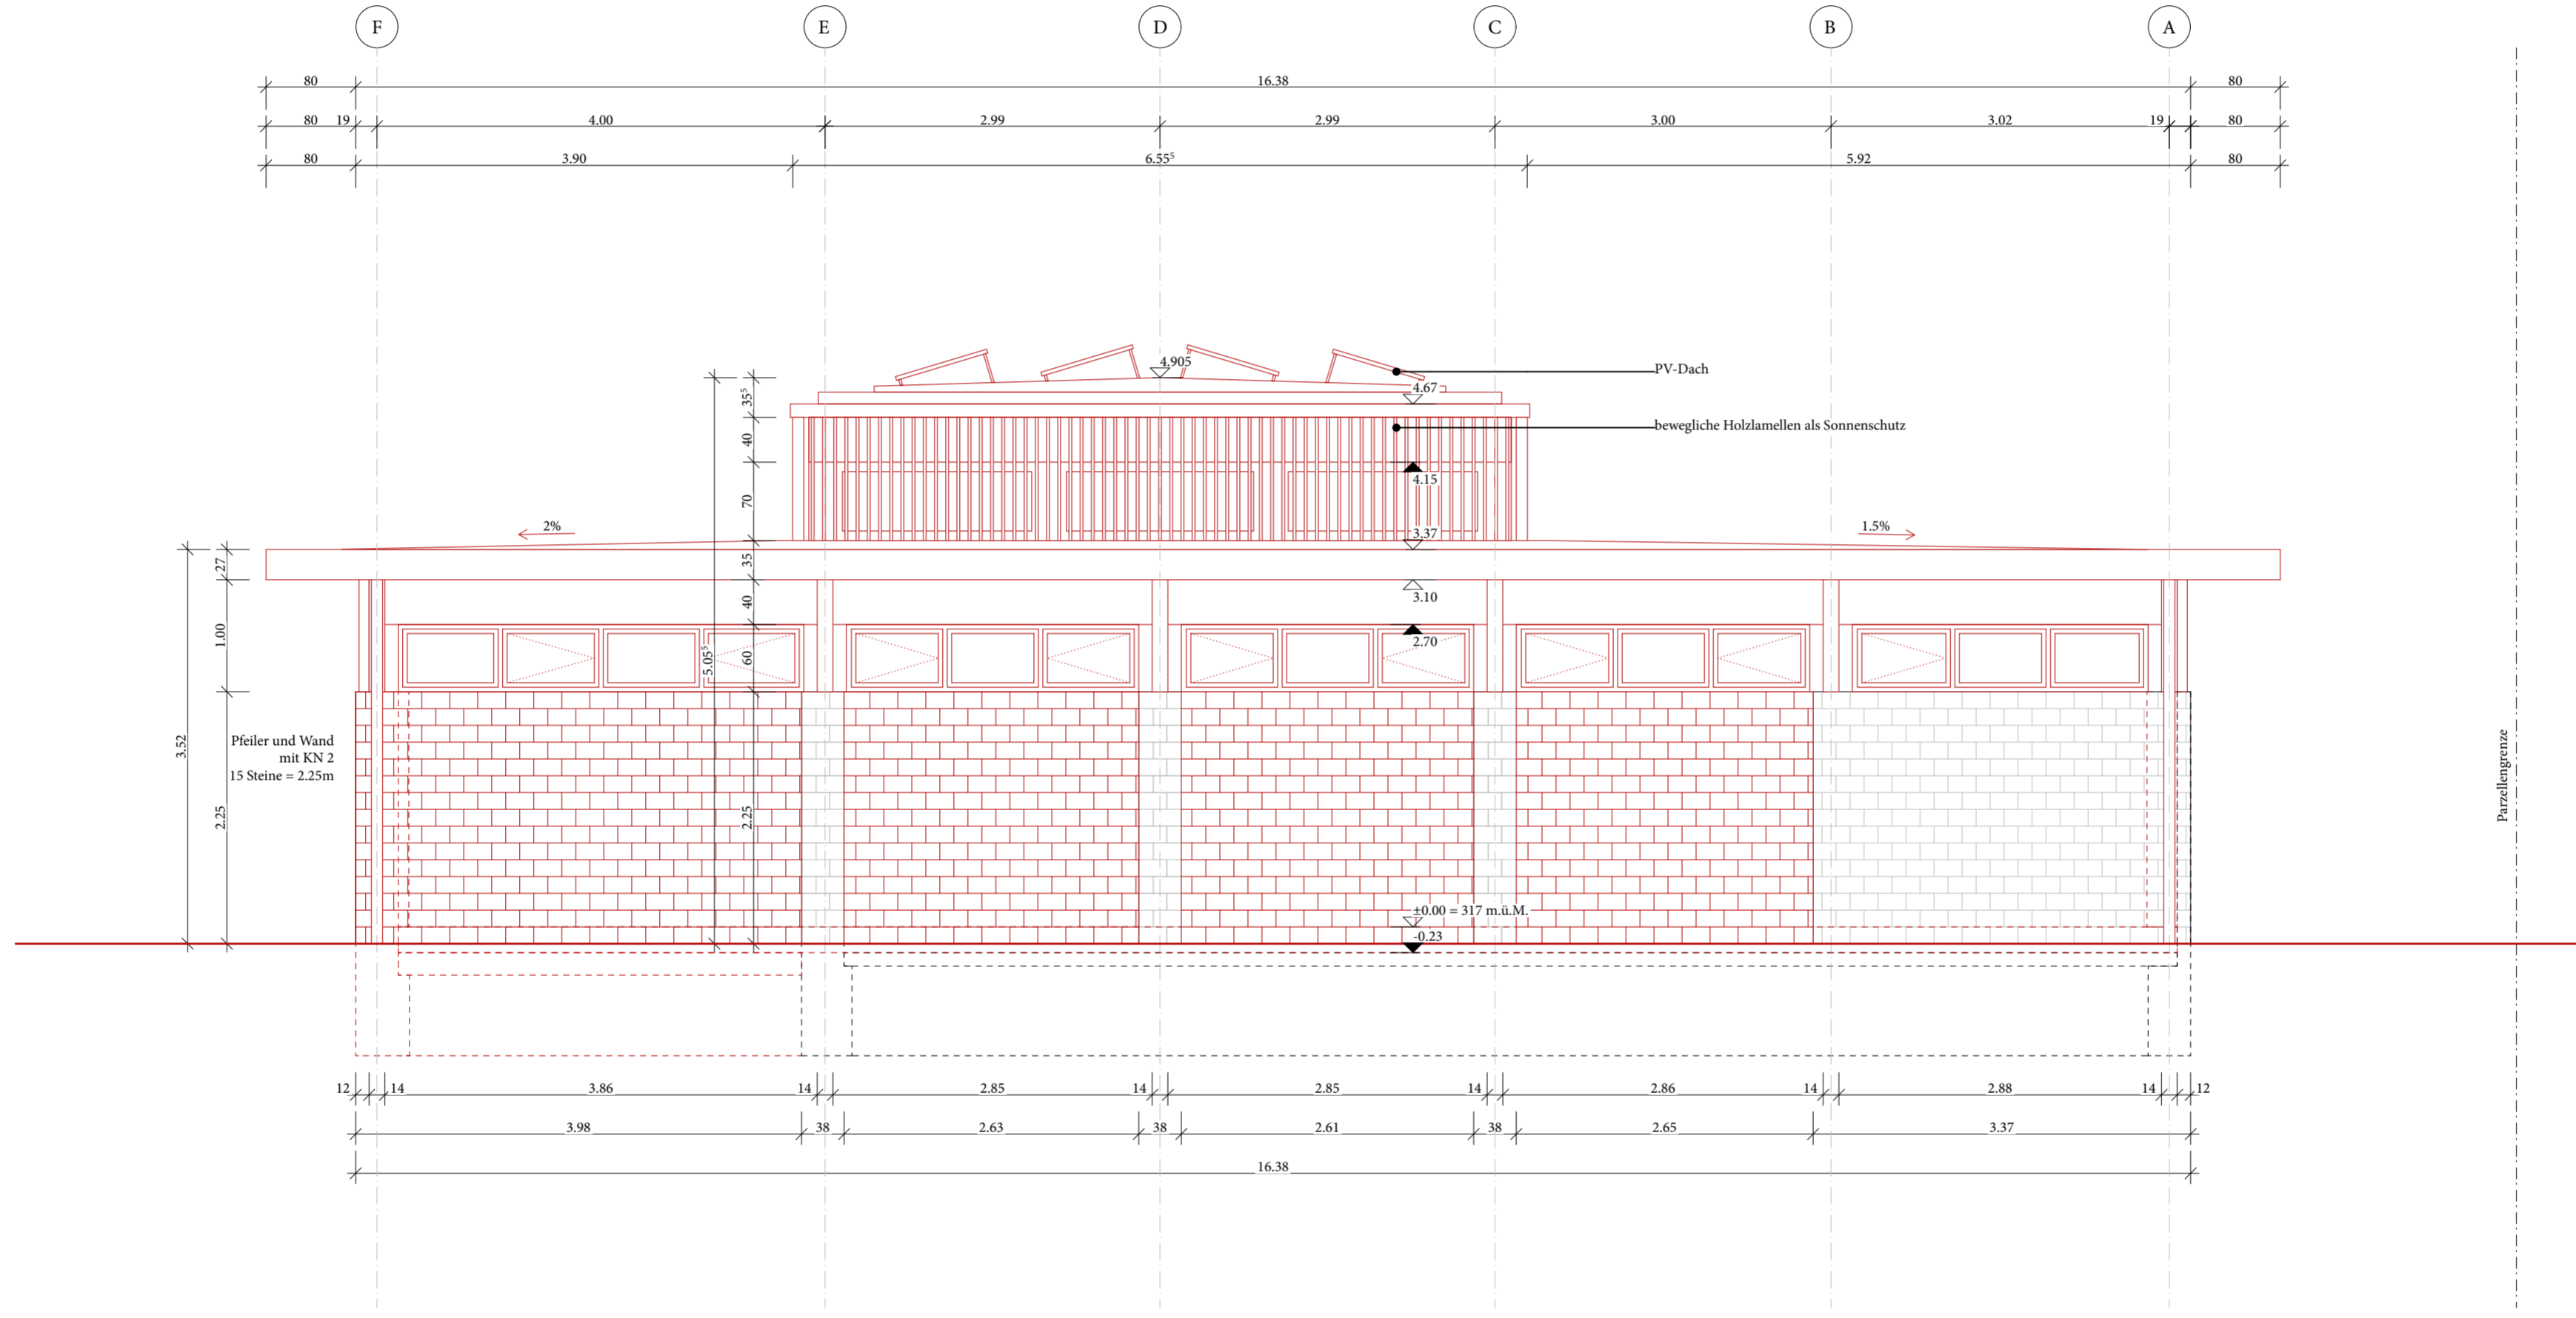

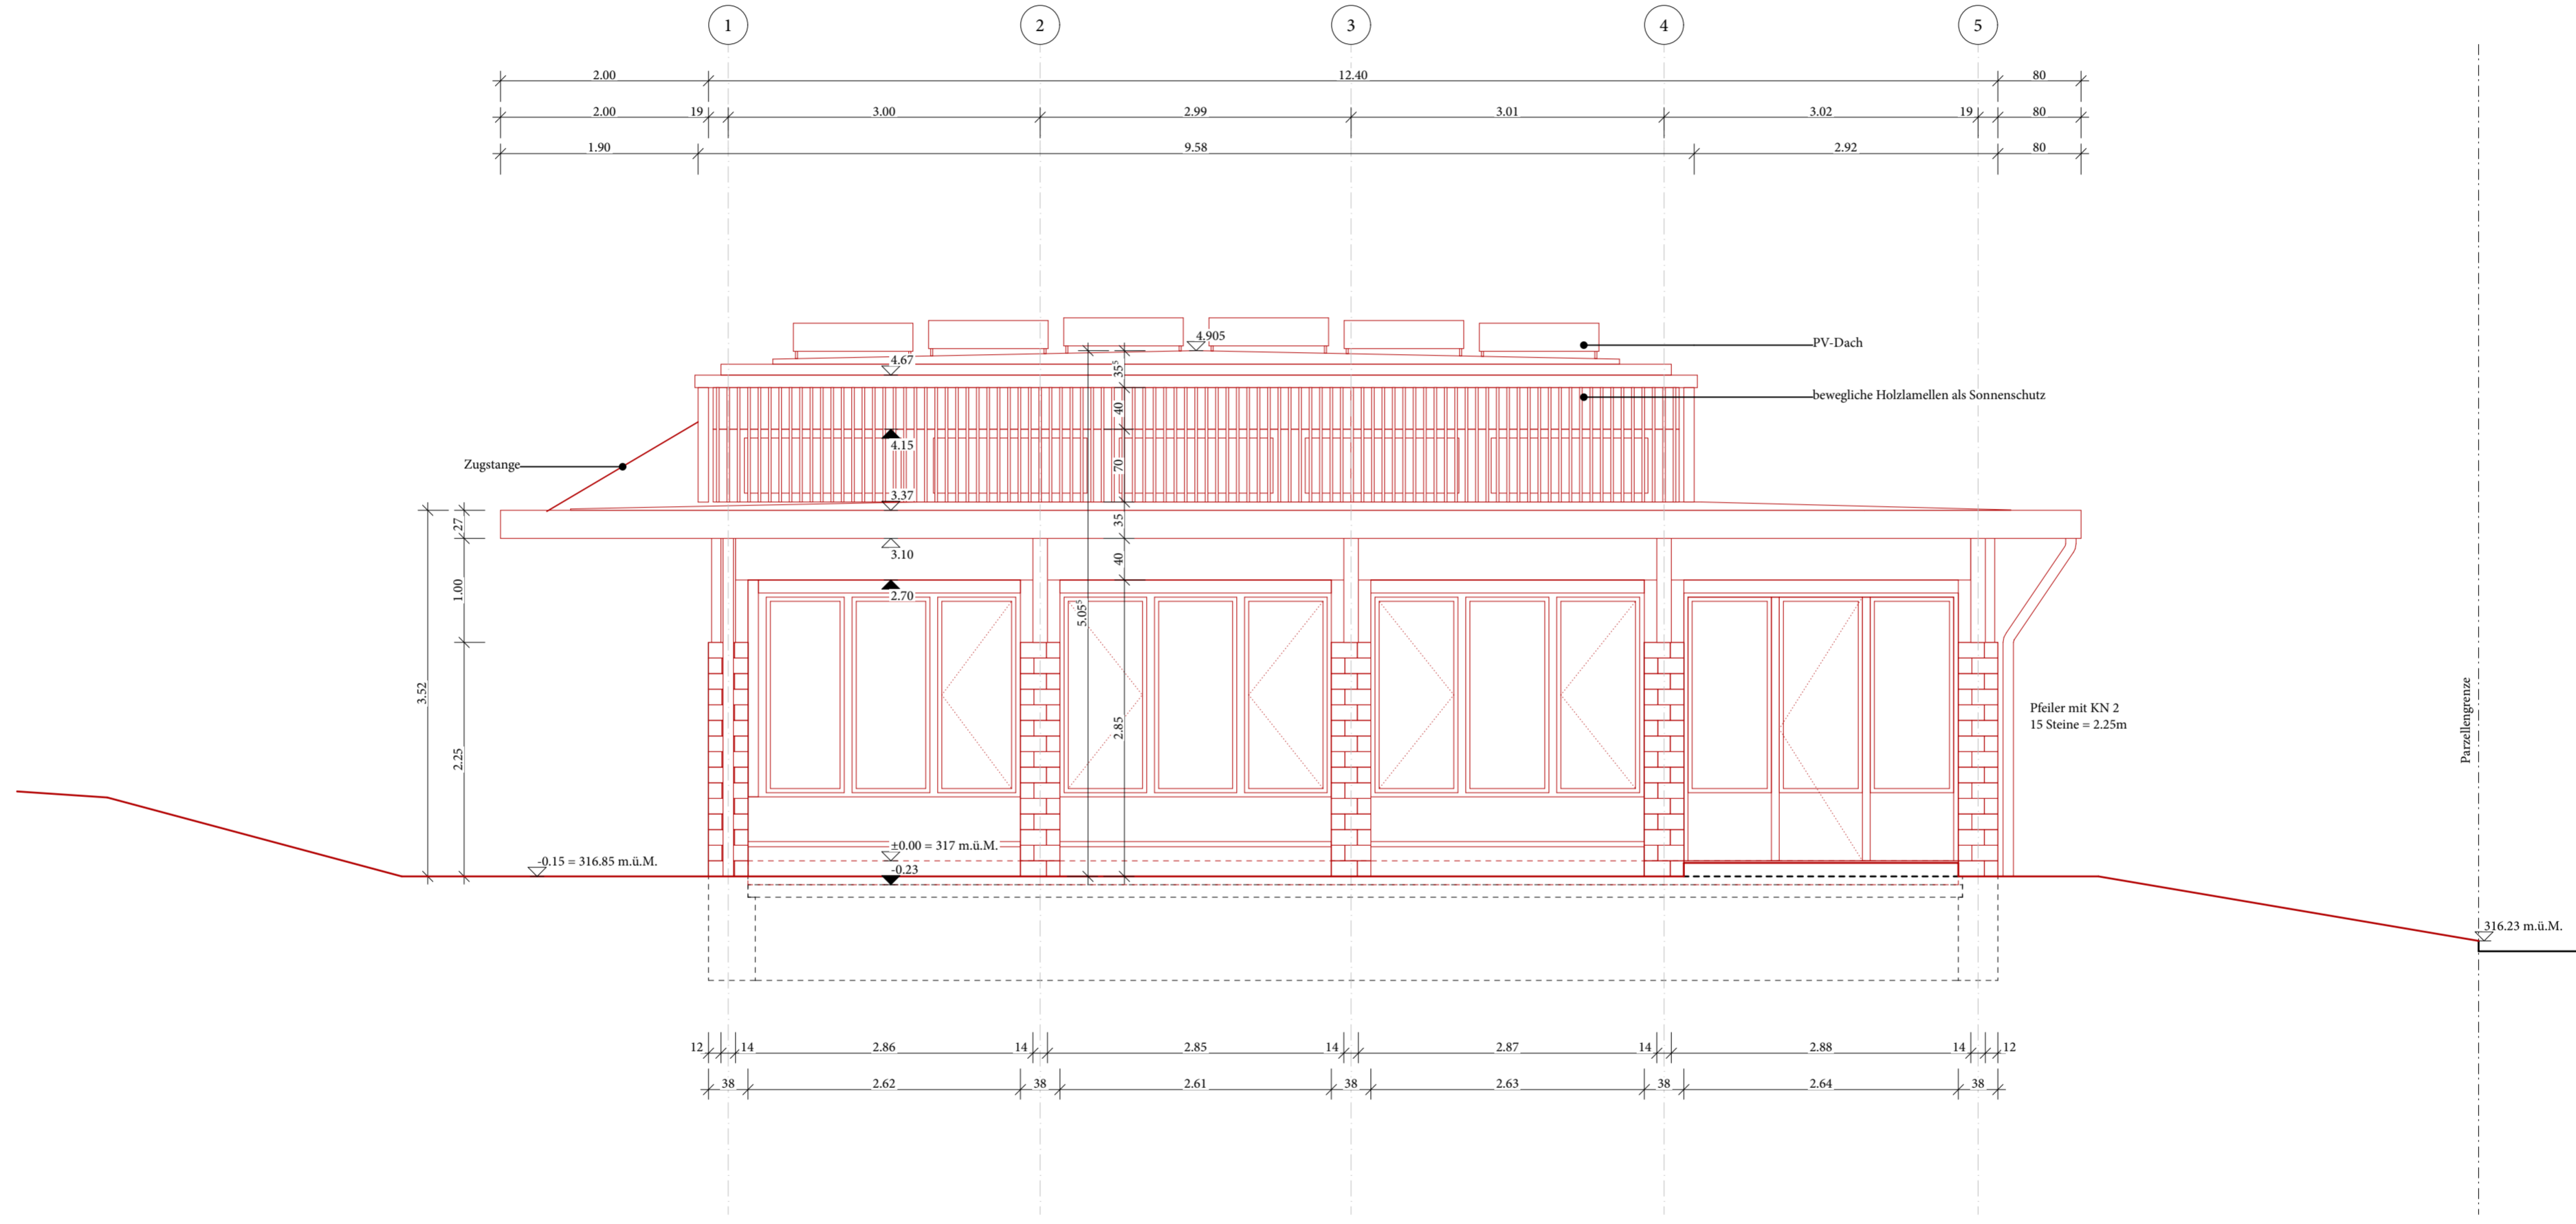


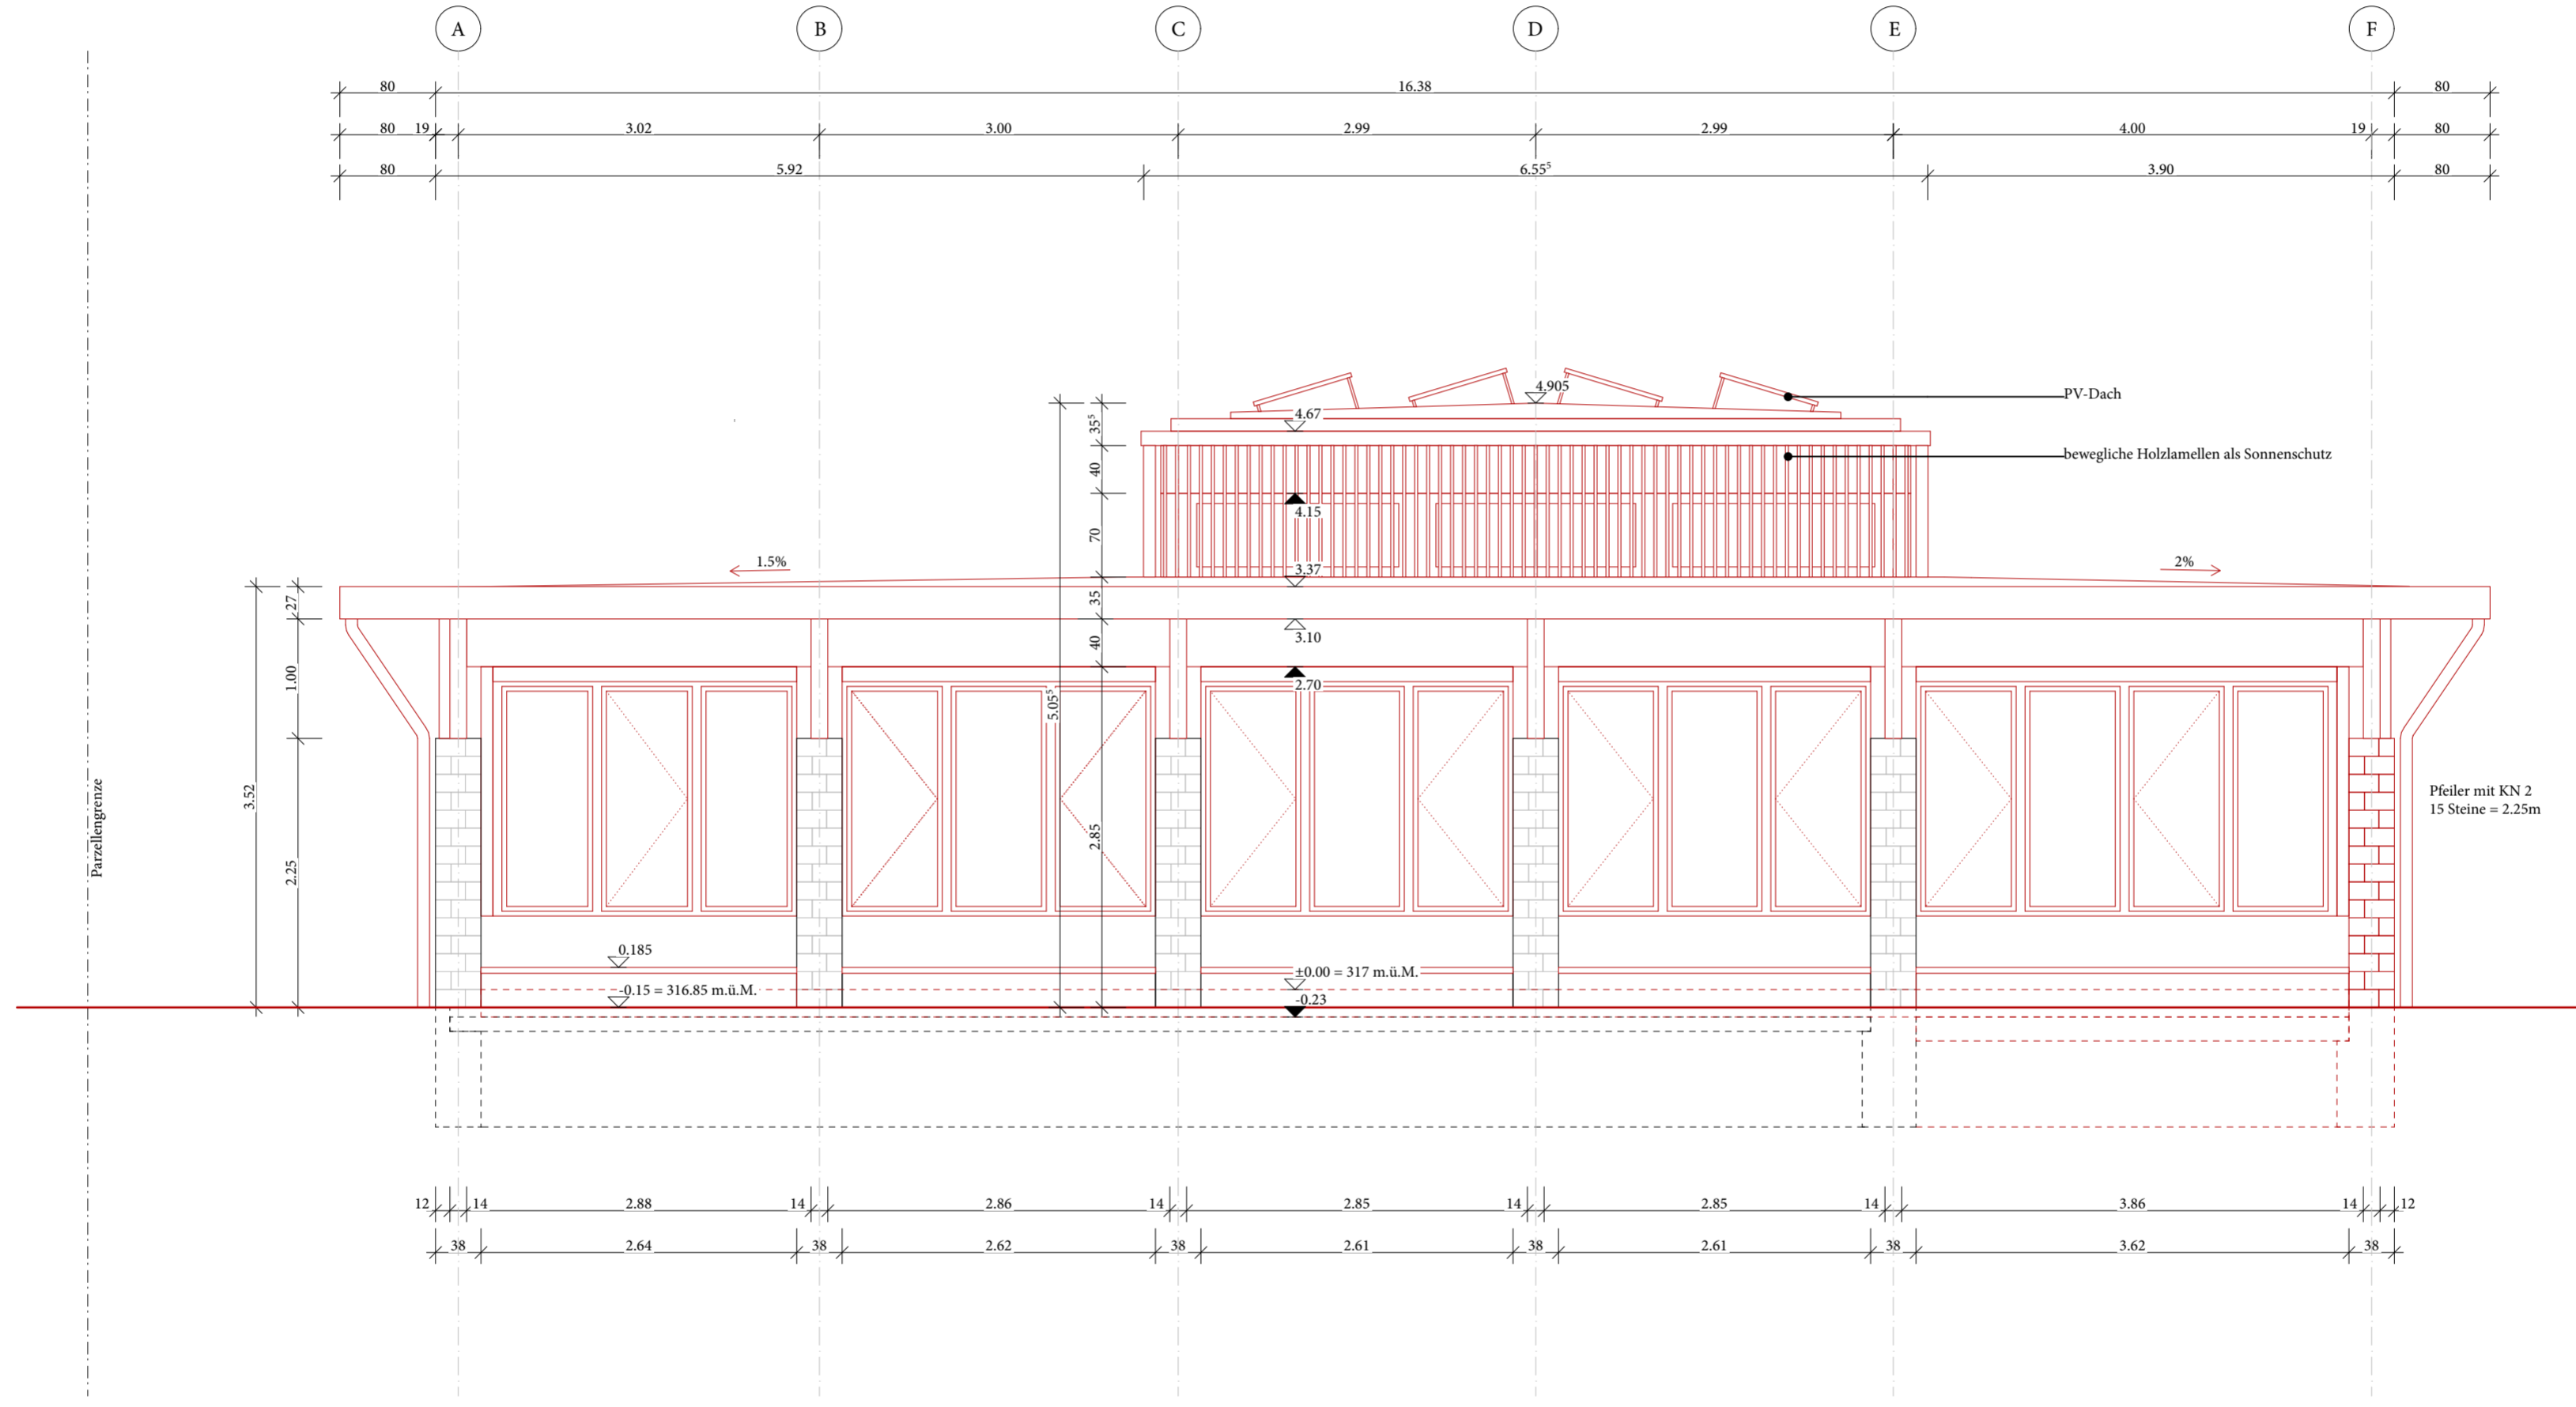

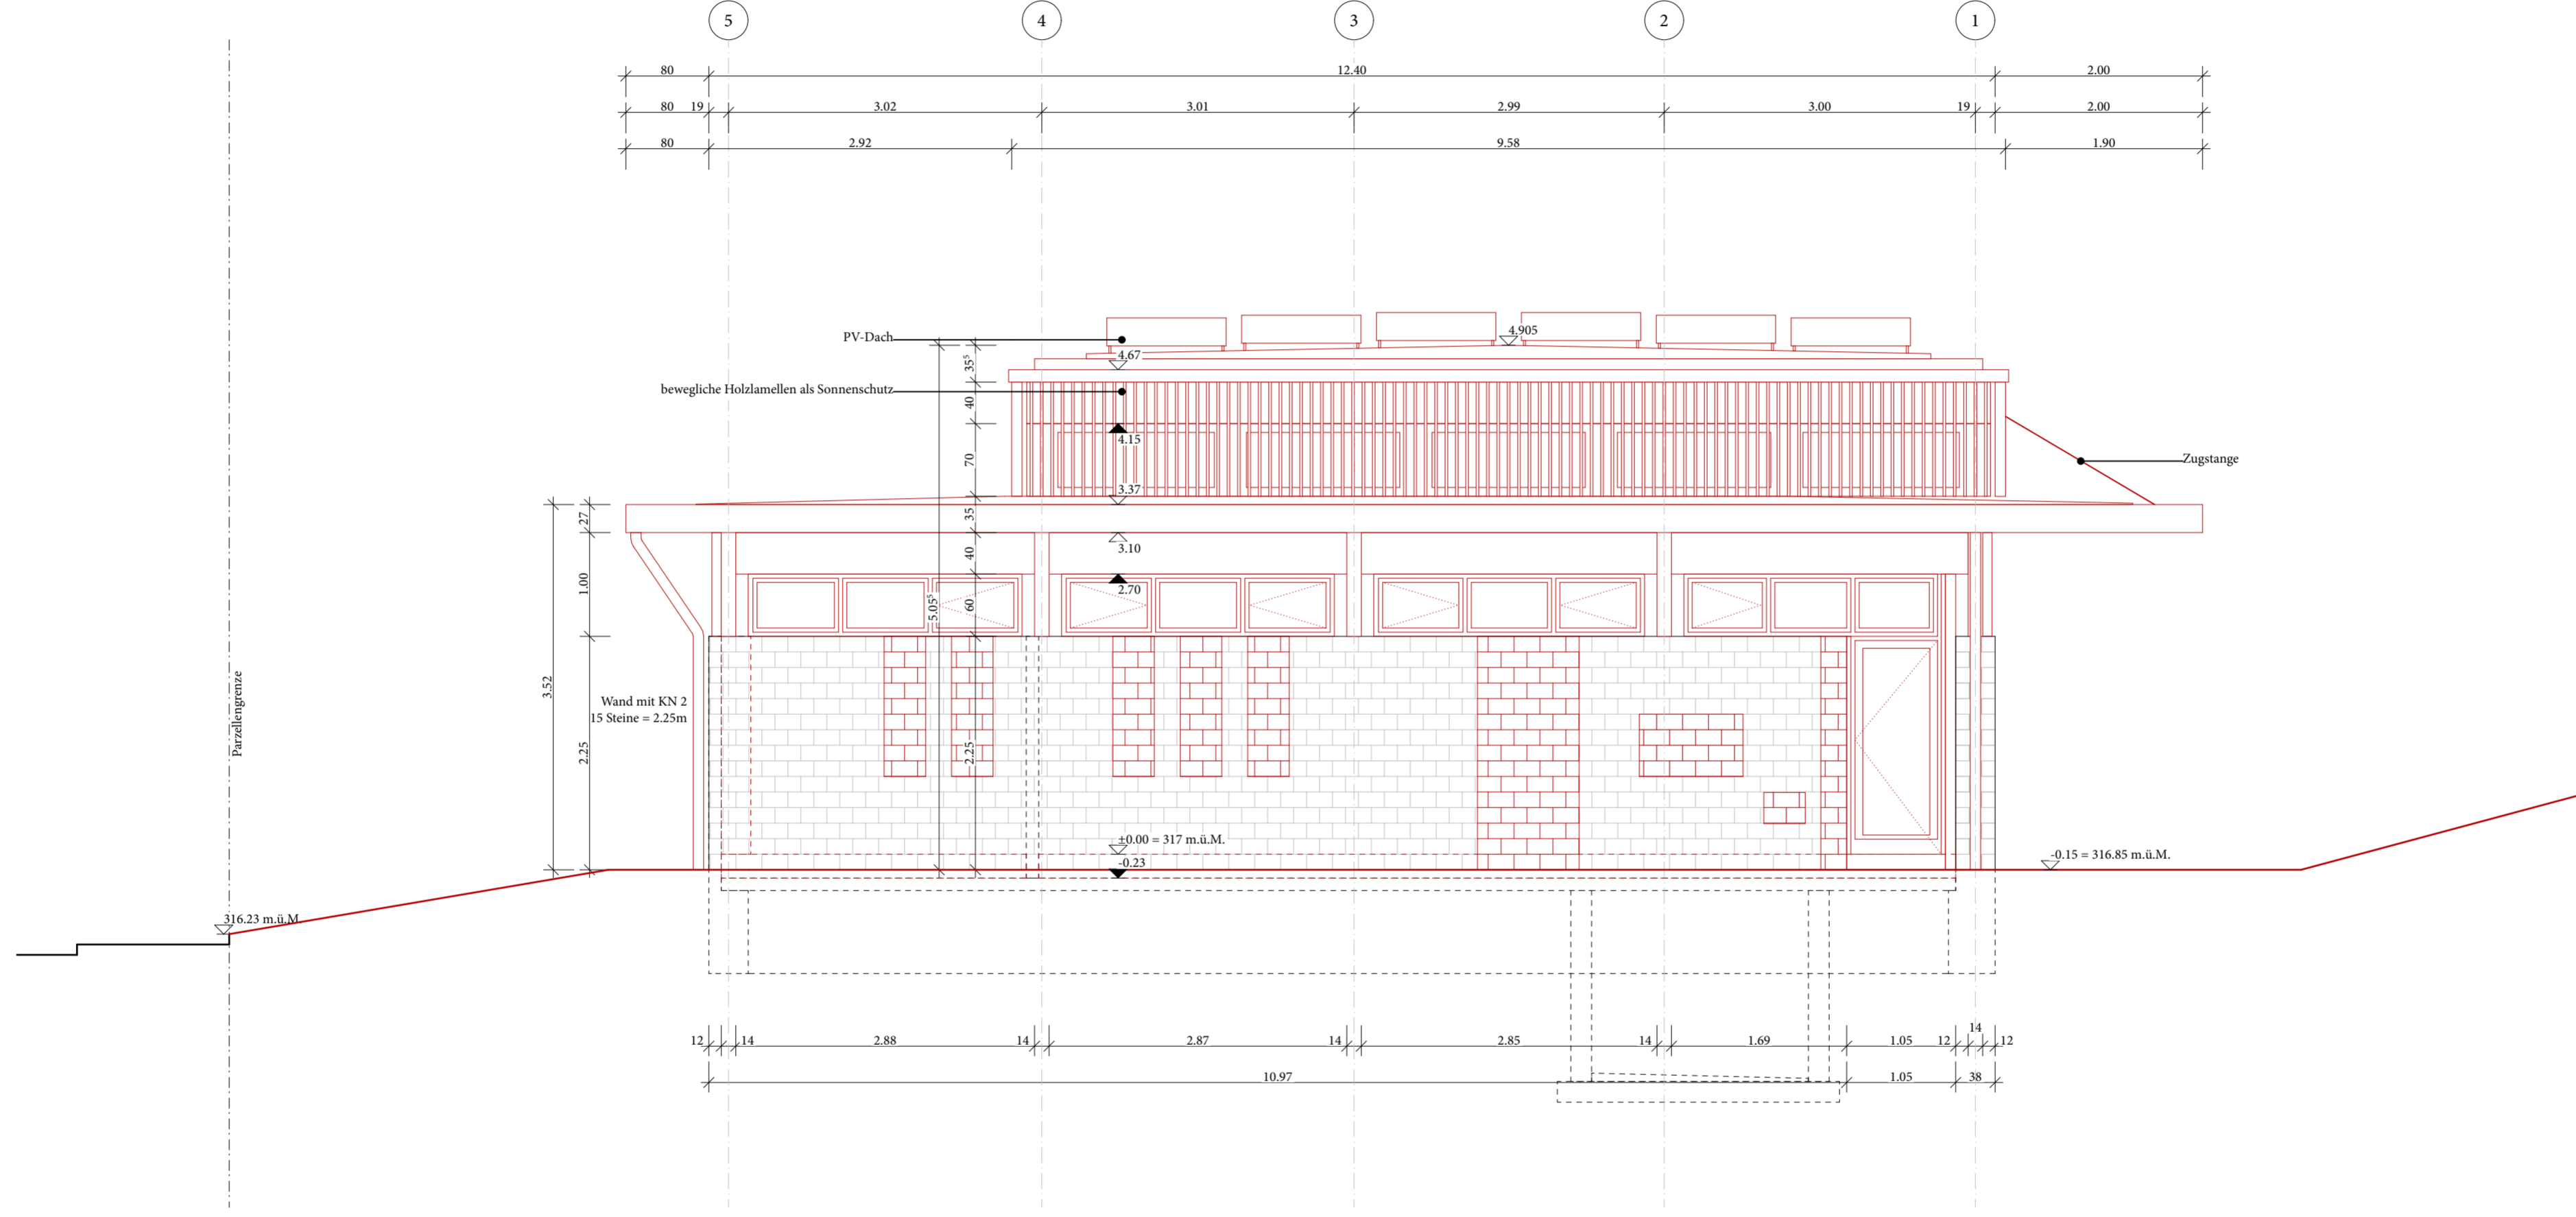

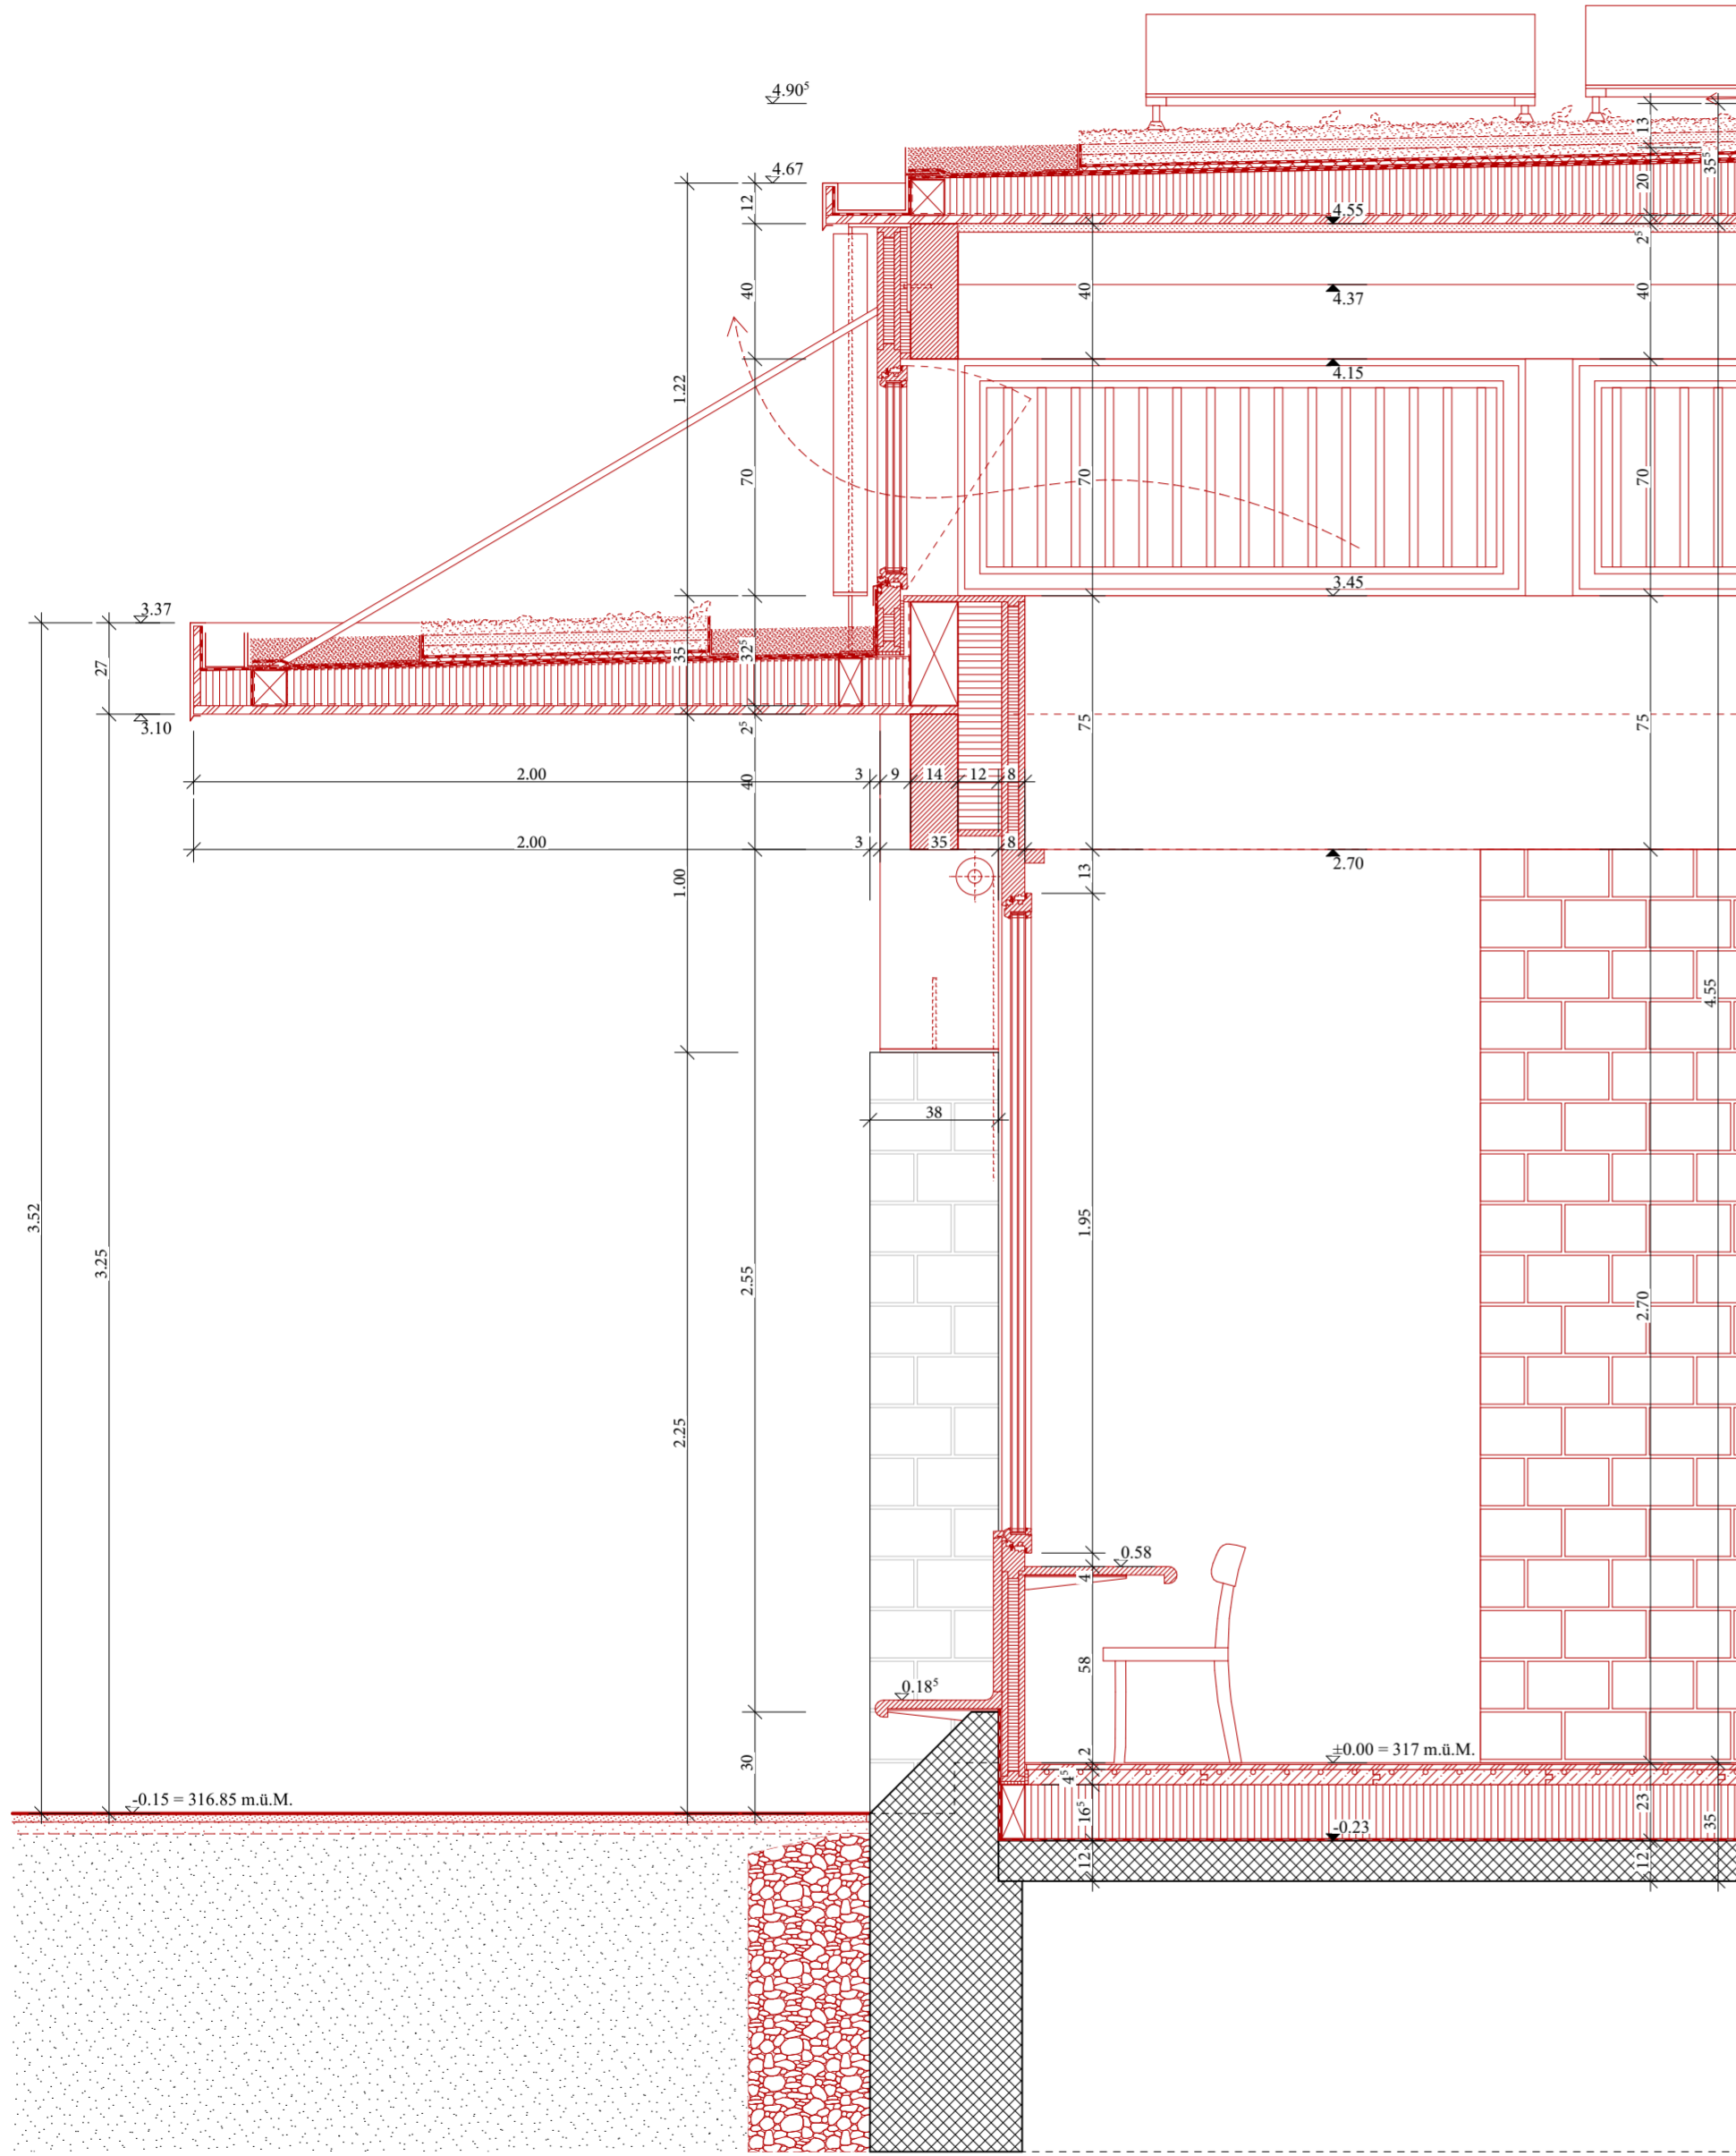

Detail 2

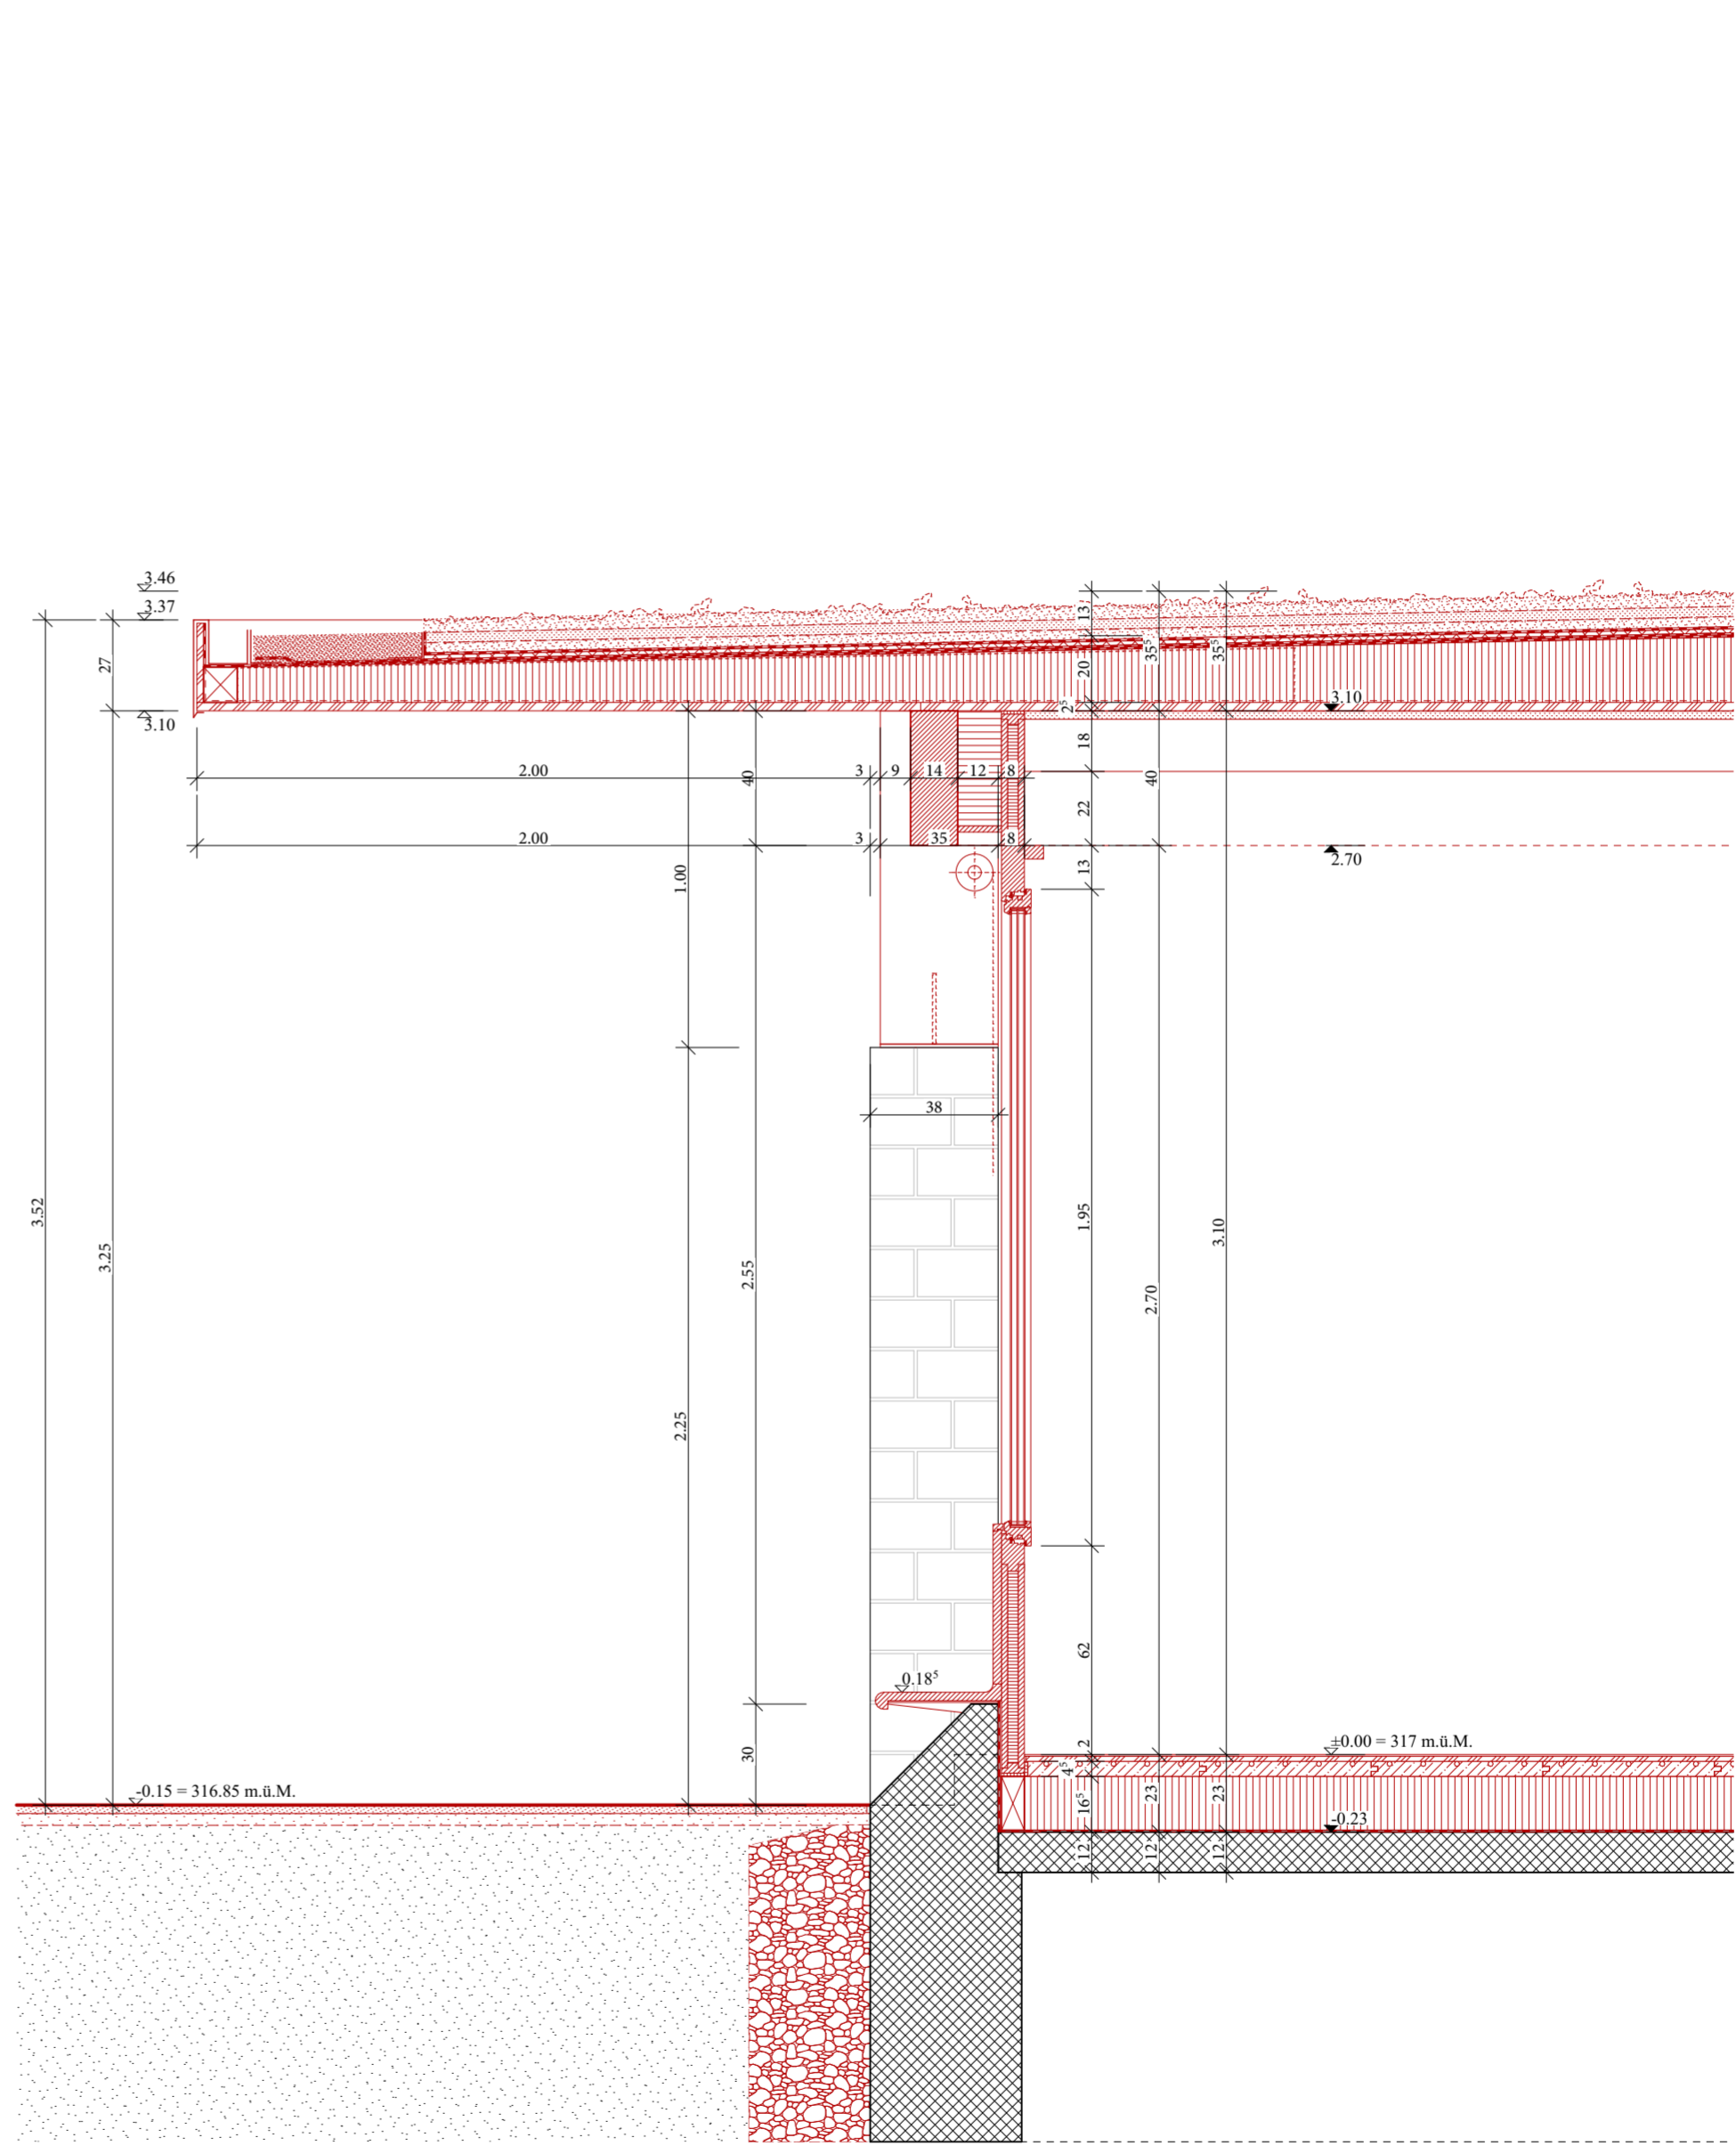

Detail 3