

FRIEDRICH OSER-STRASSE

SPORTANLAGE

Spielfeld 100x64m
Multifunktionales Sportfeld 61,5x44m
Streetsoccer
Beachvolleyball

SITUATION
LÄNGSSCHNITT
1:200

VORPROJEKT

Planimeter 1555.5-1 C	CAD-System: Cadwork
Projektleiter INGENIEURBÜRO MÄRKI AG TERRAZZINI TERRASSESSUNG PLANUNG Tel: 051 720 93 30 Fax: 051 720 93 34	Planformat: 147 x 60
	Index Datum Gez. Kontr.
	A 28.07.2015 TM
	B 28.09.2015 TM
	C 30.11.2015 TM


Legende

Äquidanz = 10cm

- Aushub
- Aufschüttung
- Sportplatz
- Doppelstabgitterzaun
- Versenkregner
- Wasserleitung
- Drainage
- Sickerschilz bis unter Rasen
- Beleuchtung
- Knoten

Bestehende Anlagen:

	Kanalisation (Schmutzwasser)
	Kanalisation (Saubwasser)
	Wasser
	Elektrisch
	Telefon
	Fernseh

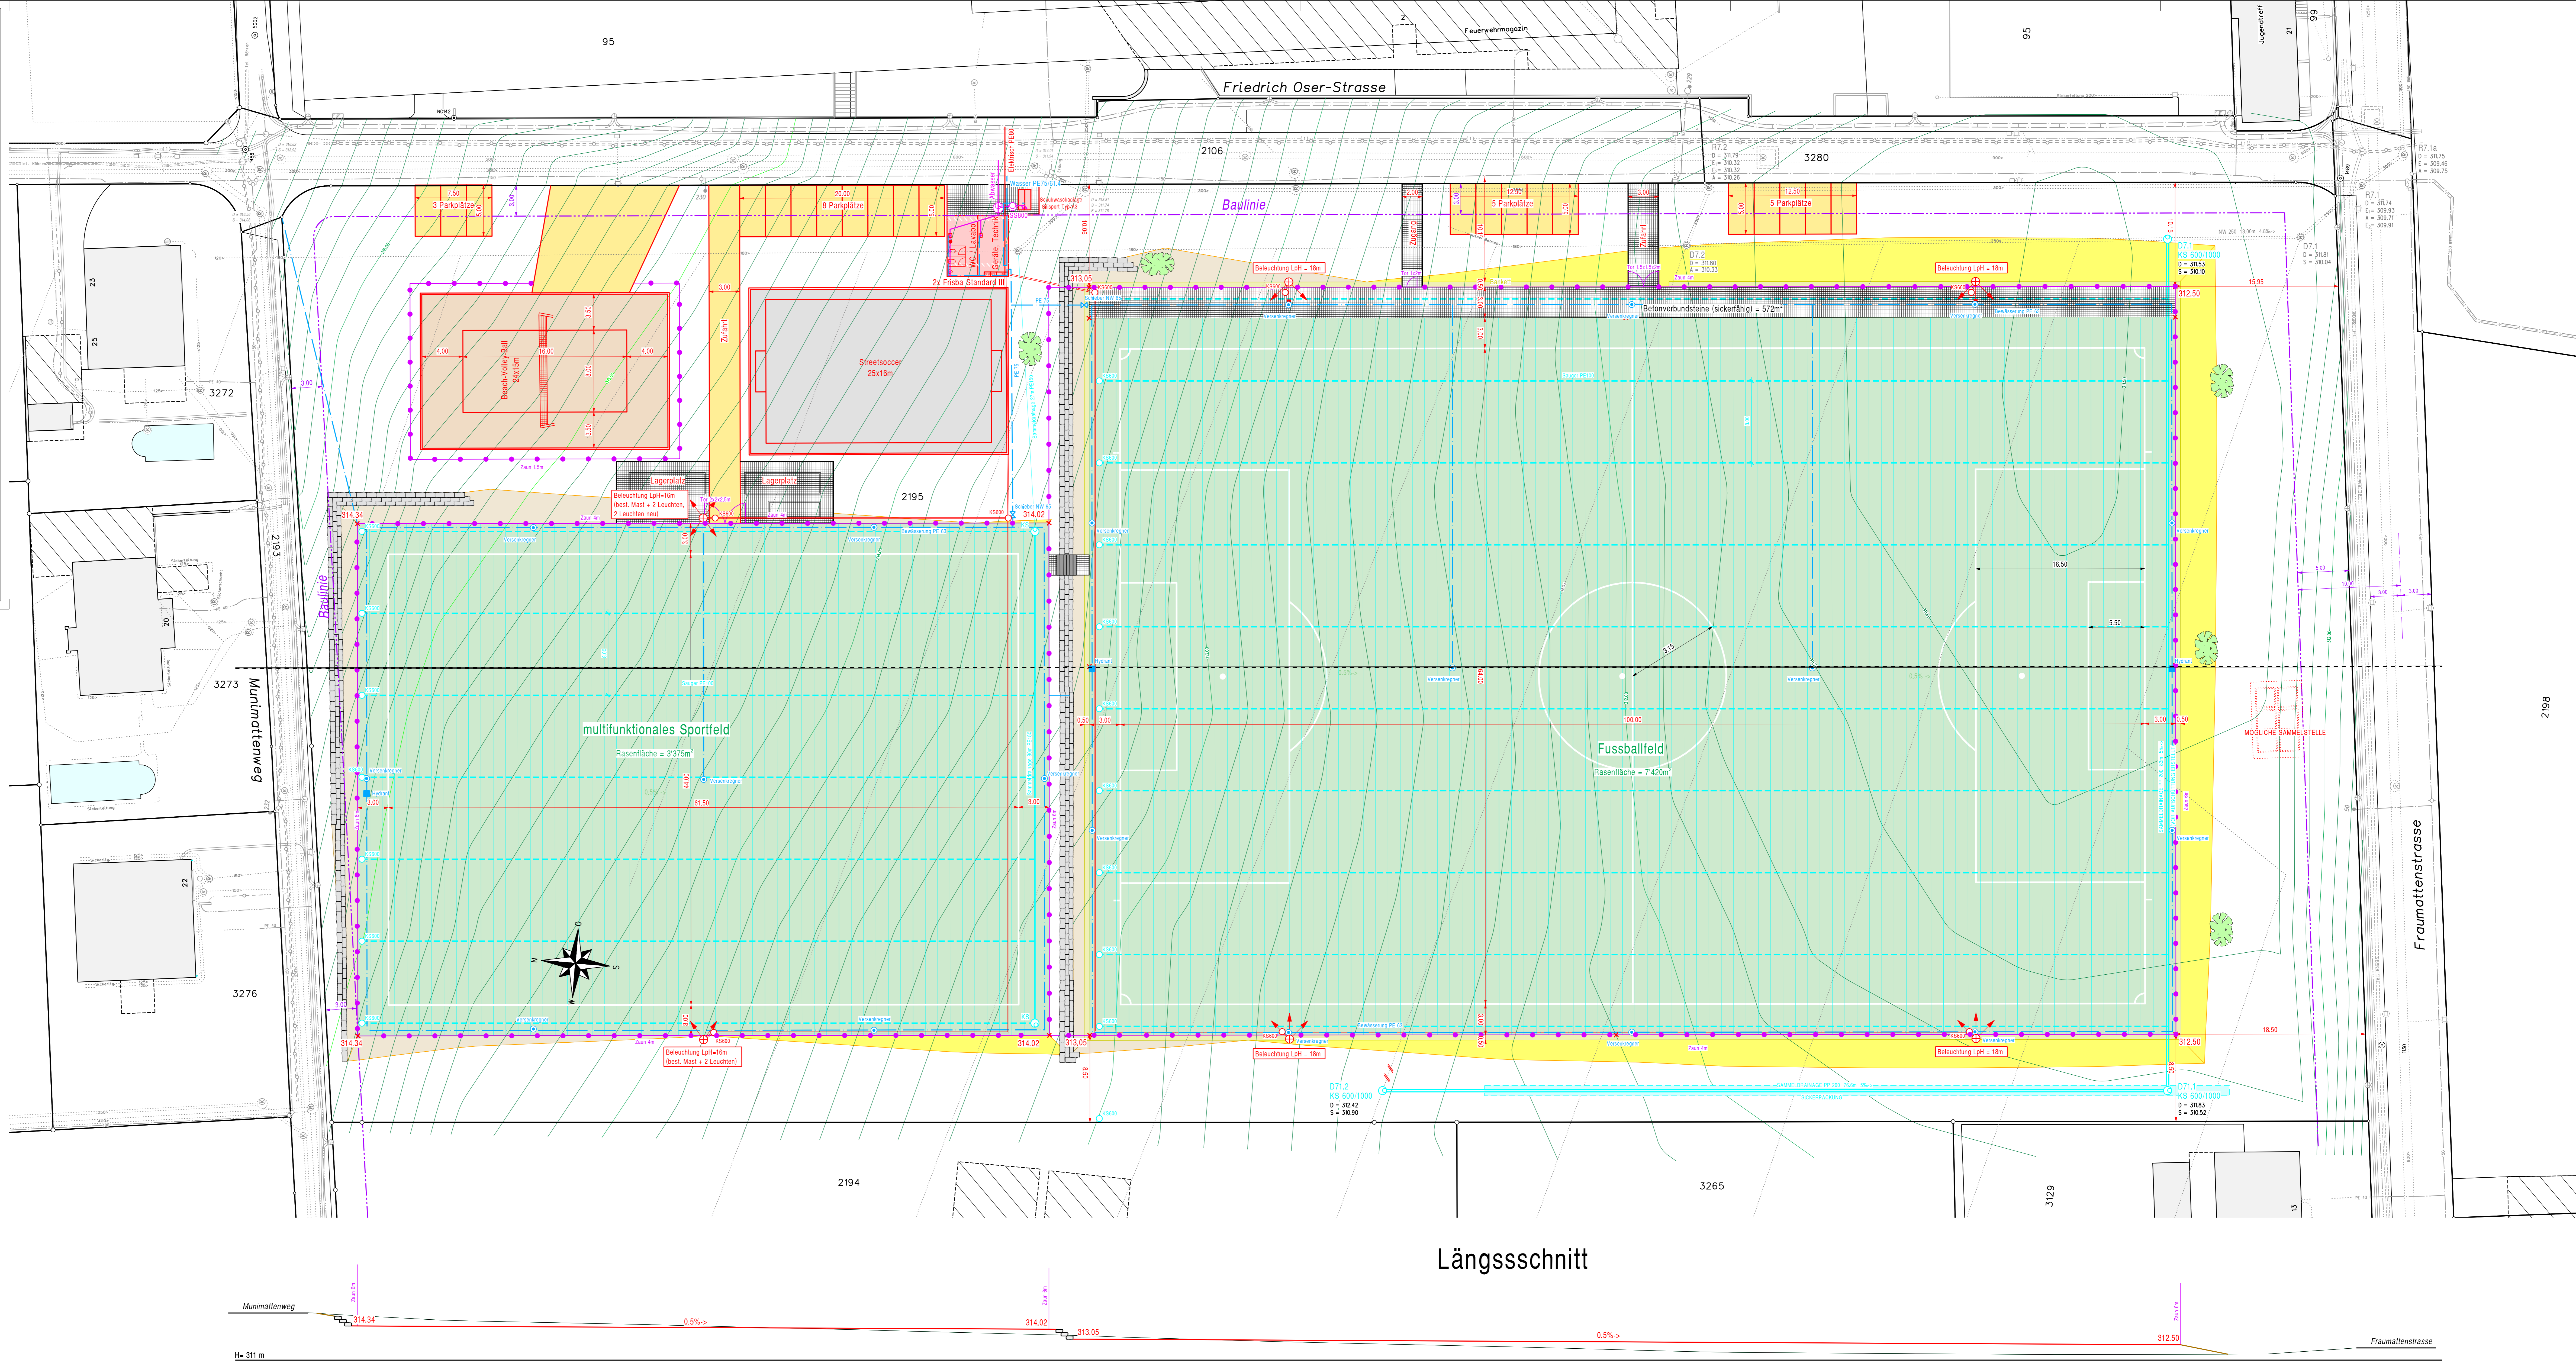

Längsschnitt

